INS FTTH_Dolné Lovčice


M.1
M 1:6000

TELECOM PROJECT

OBSAH VÝKRESU: Orientačná mapa a listoklad			
	HL. PROJEKTANT		Ing. Juraj ROUSEK
INVESTOR: SLOVAK TELEKOM, a.s.	VYPRACOVAL		Ing. Juraj ŽIŽÁK
NÁZOV STAVBY: INS FTTH_Dolné Lovčice	STUPEŇ	DRS	VÝK.Č.: M.1
	MIERKA	1:6000	
	DÁTUM	7/2017	


Legenda inžinierskych sietí:

- projektovaná trasa
- oznamovacie vedenie Slovak Telekom, a.s.
- STL plynovod SPP - distribúcia, a.s.
- NTL plynovod SPP - distribúcia, a.s.
- kanalizácia TAVOS, a.s.
- vodovodné potrubie TAVOS, a.s.
- VN káble ZSE, a.s.
- NN káble ZSE, a.s.
- ŽSR oznamovacie vedenie ŽSR

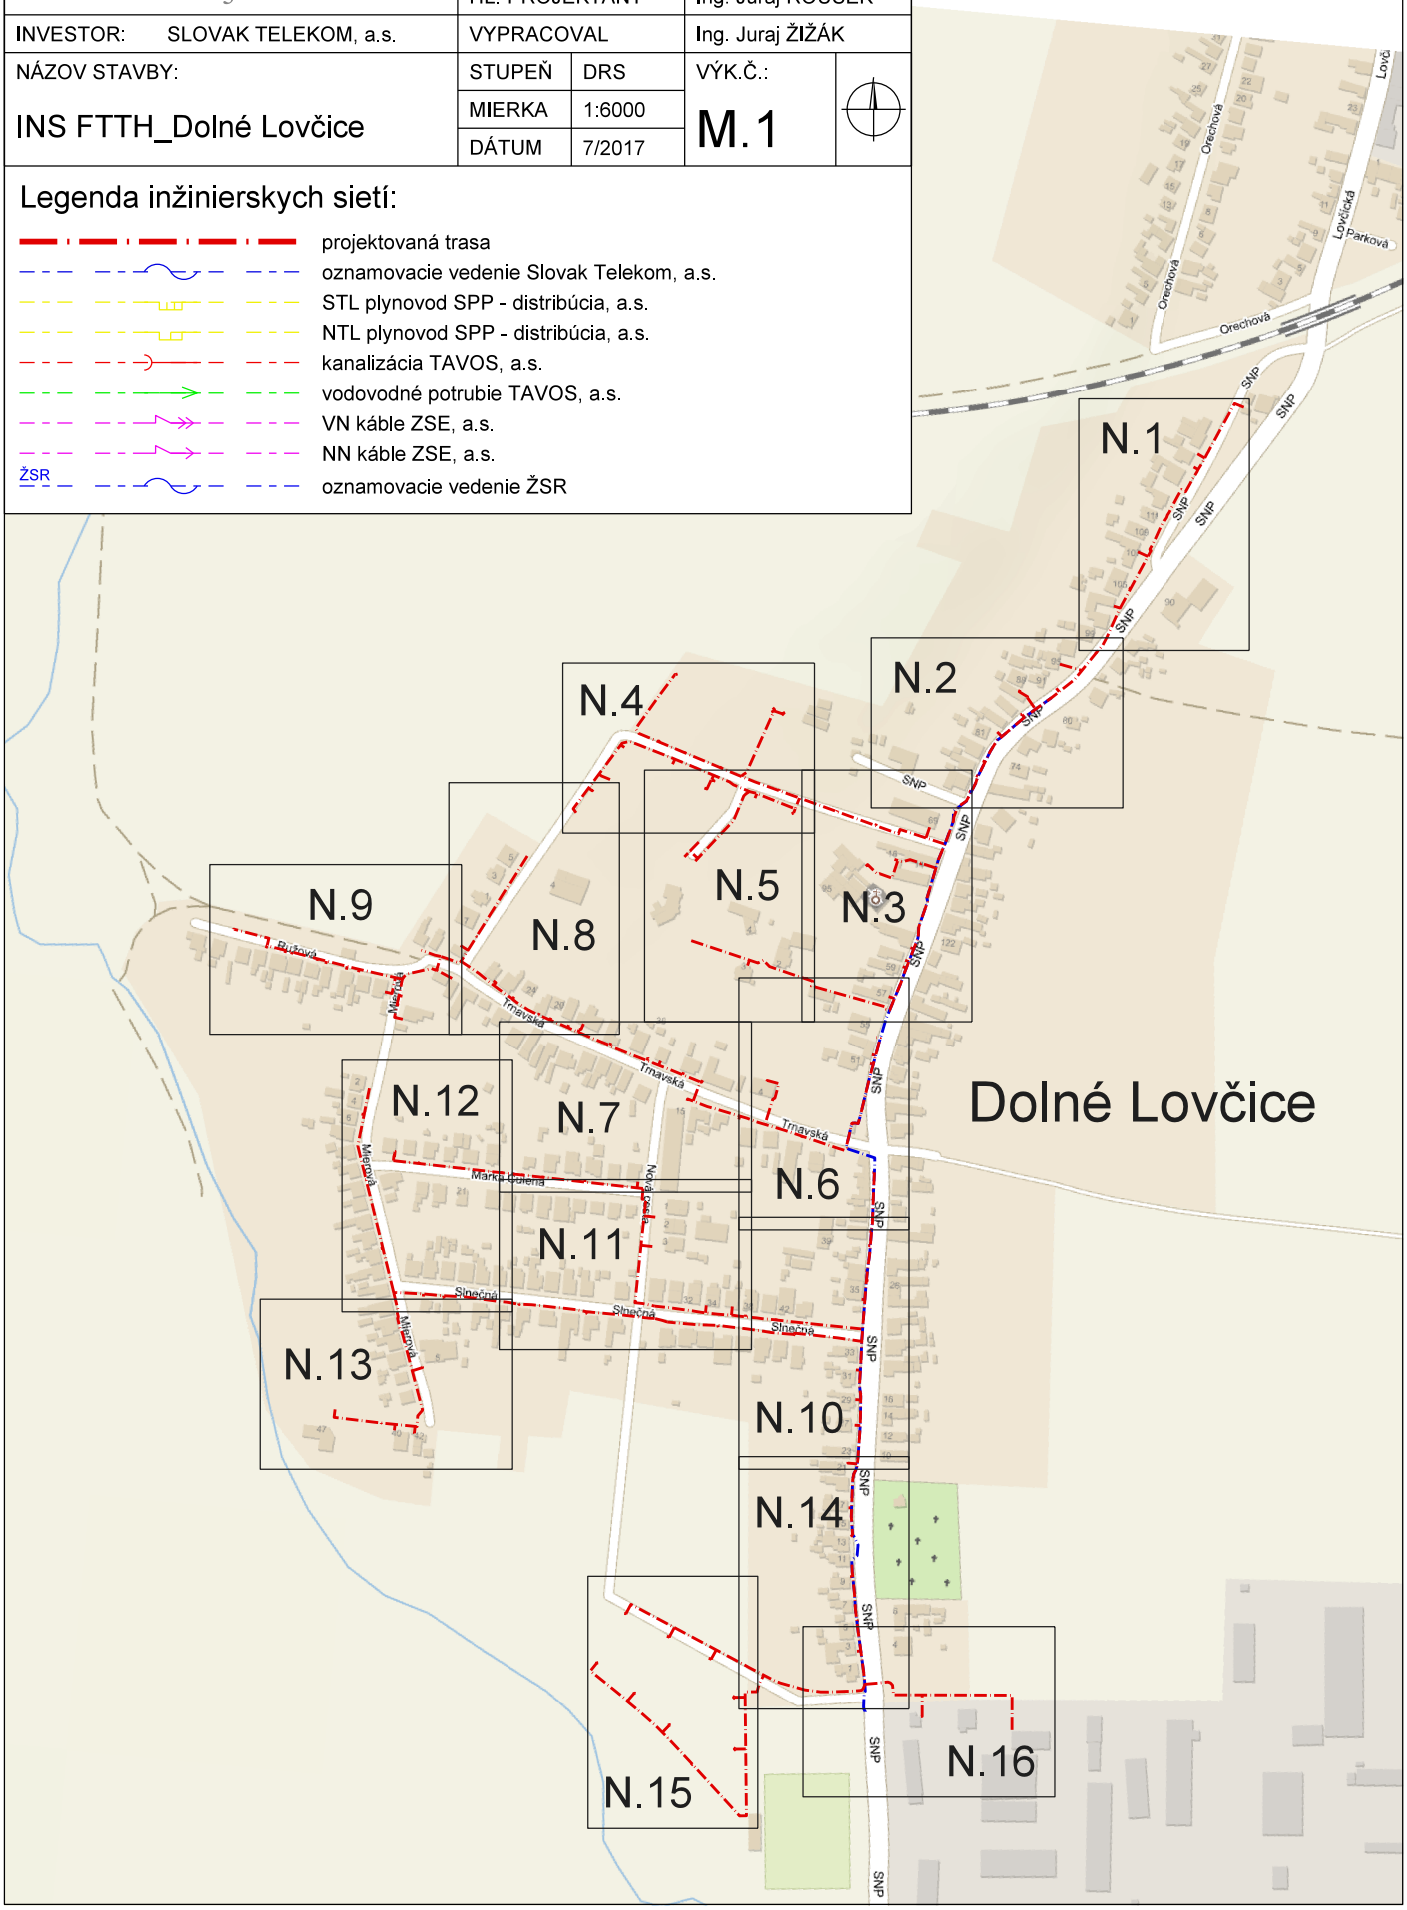

INS FTTH_Dolné Lovčice


N.1
M 1:500

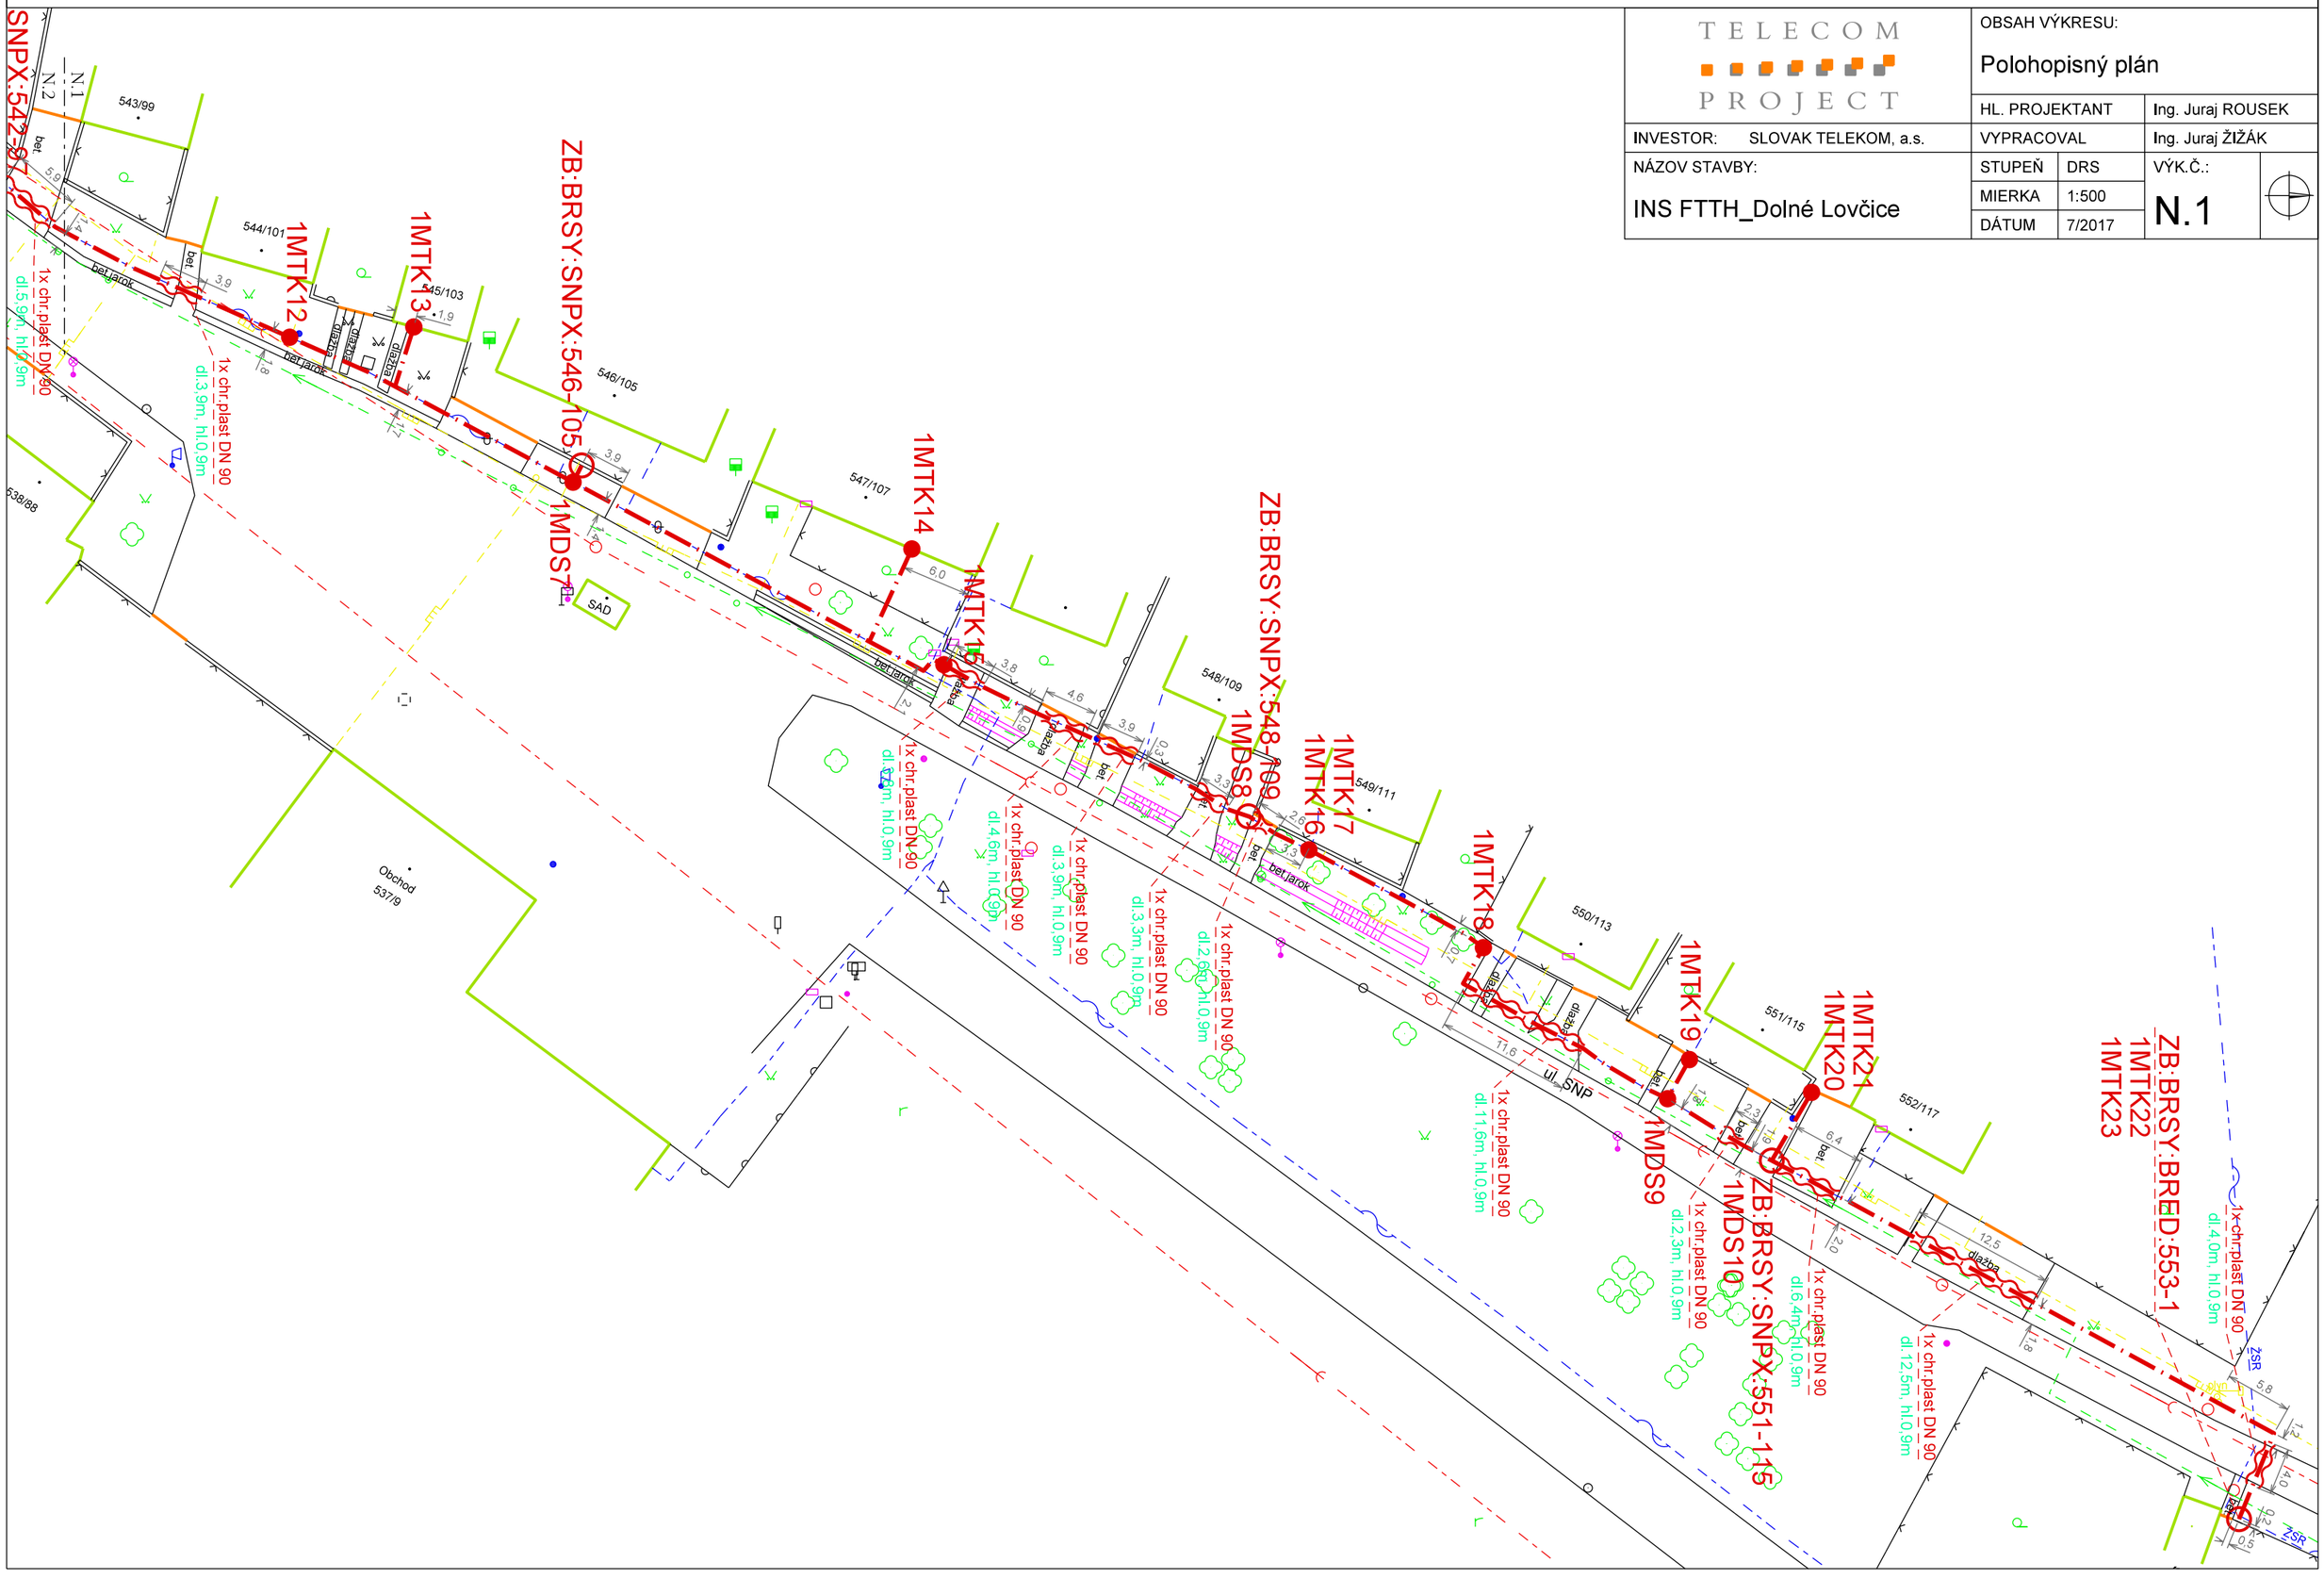


TELECOM PROJECT	OBSAH VÝKRESU: Polohopisný plán		
	HL. PROJEKTANT		Ing. Juraj ROUSEK
INVESTOR: SLOVAK TELEKOM, a.s.	VYPRACOVAL		Ing. Juraj ŽIŽÁK
NÁZOV STAVBY: INS FTTH_Dolné Lovčice	STUPEŇ	DRS	VÝK.Č.: N.1
	MIERKA	1:500	
	DÁTUM	7/2017	

INS FTTH_Dolné Lovčice

N.2
M 1:500

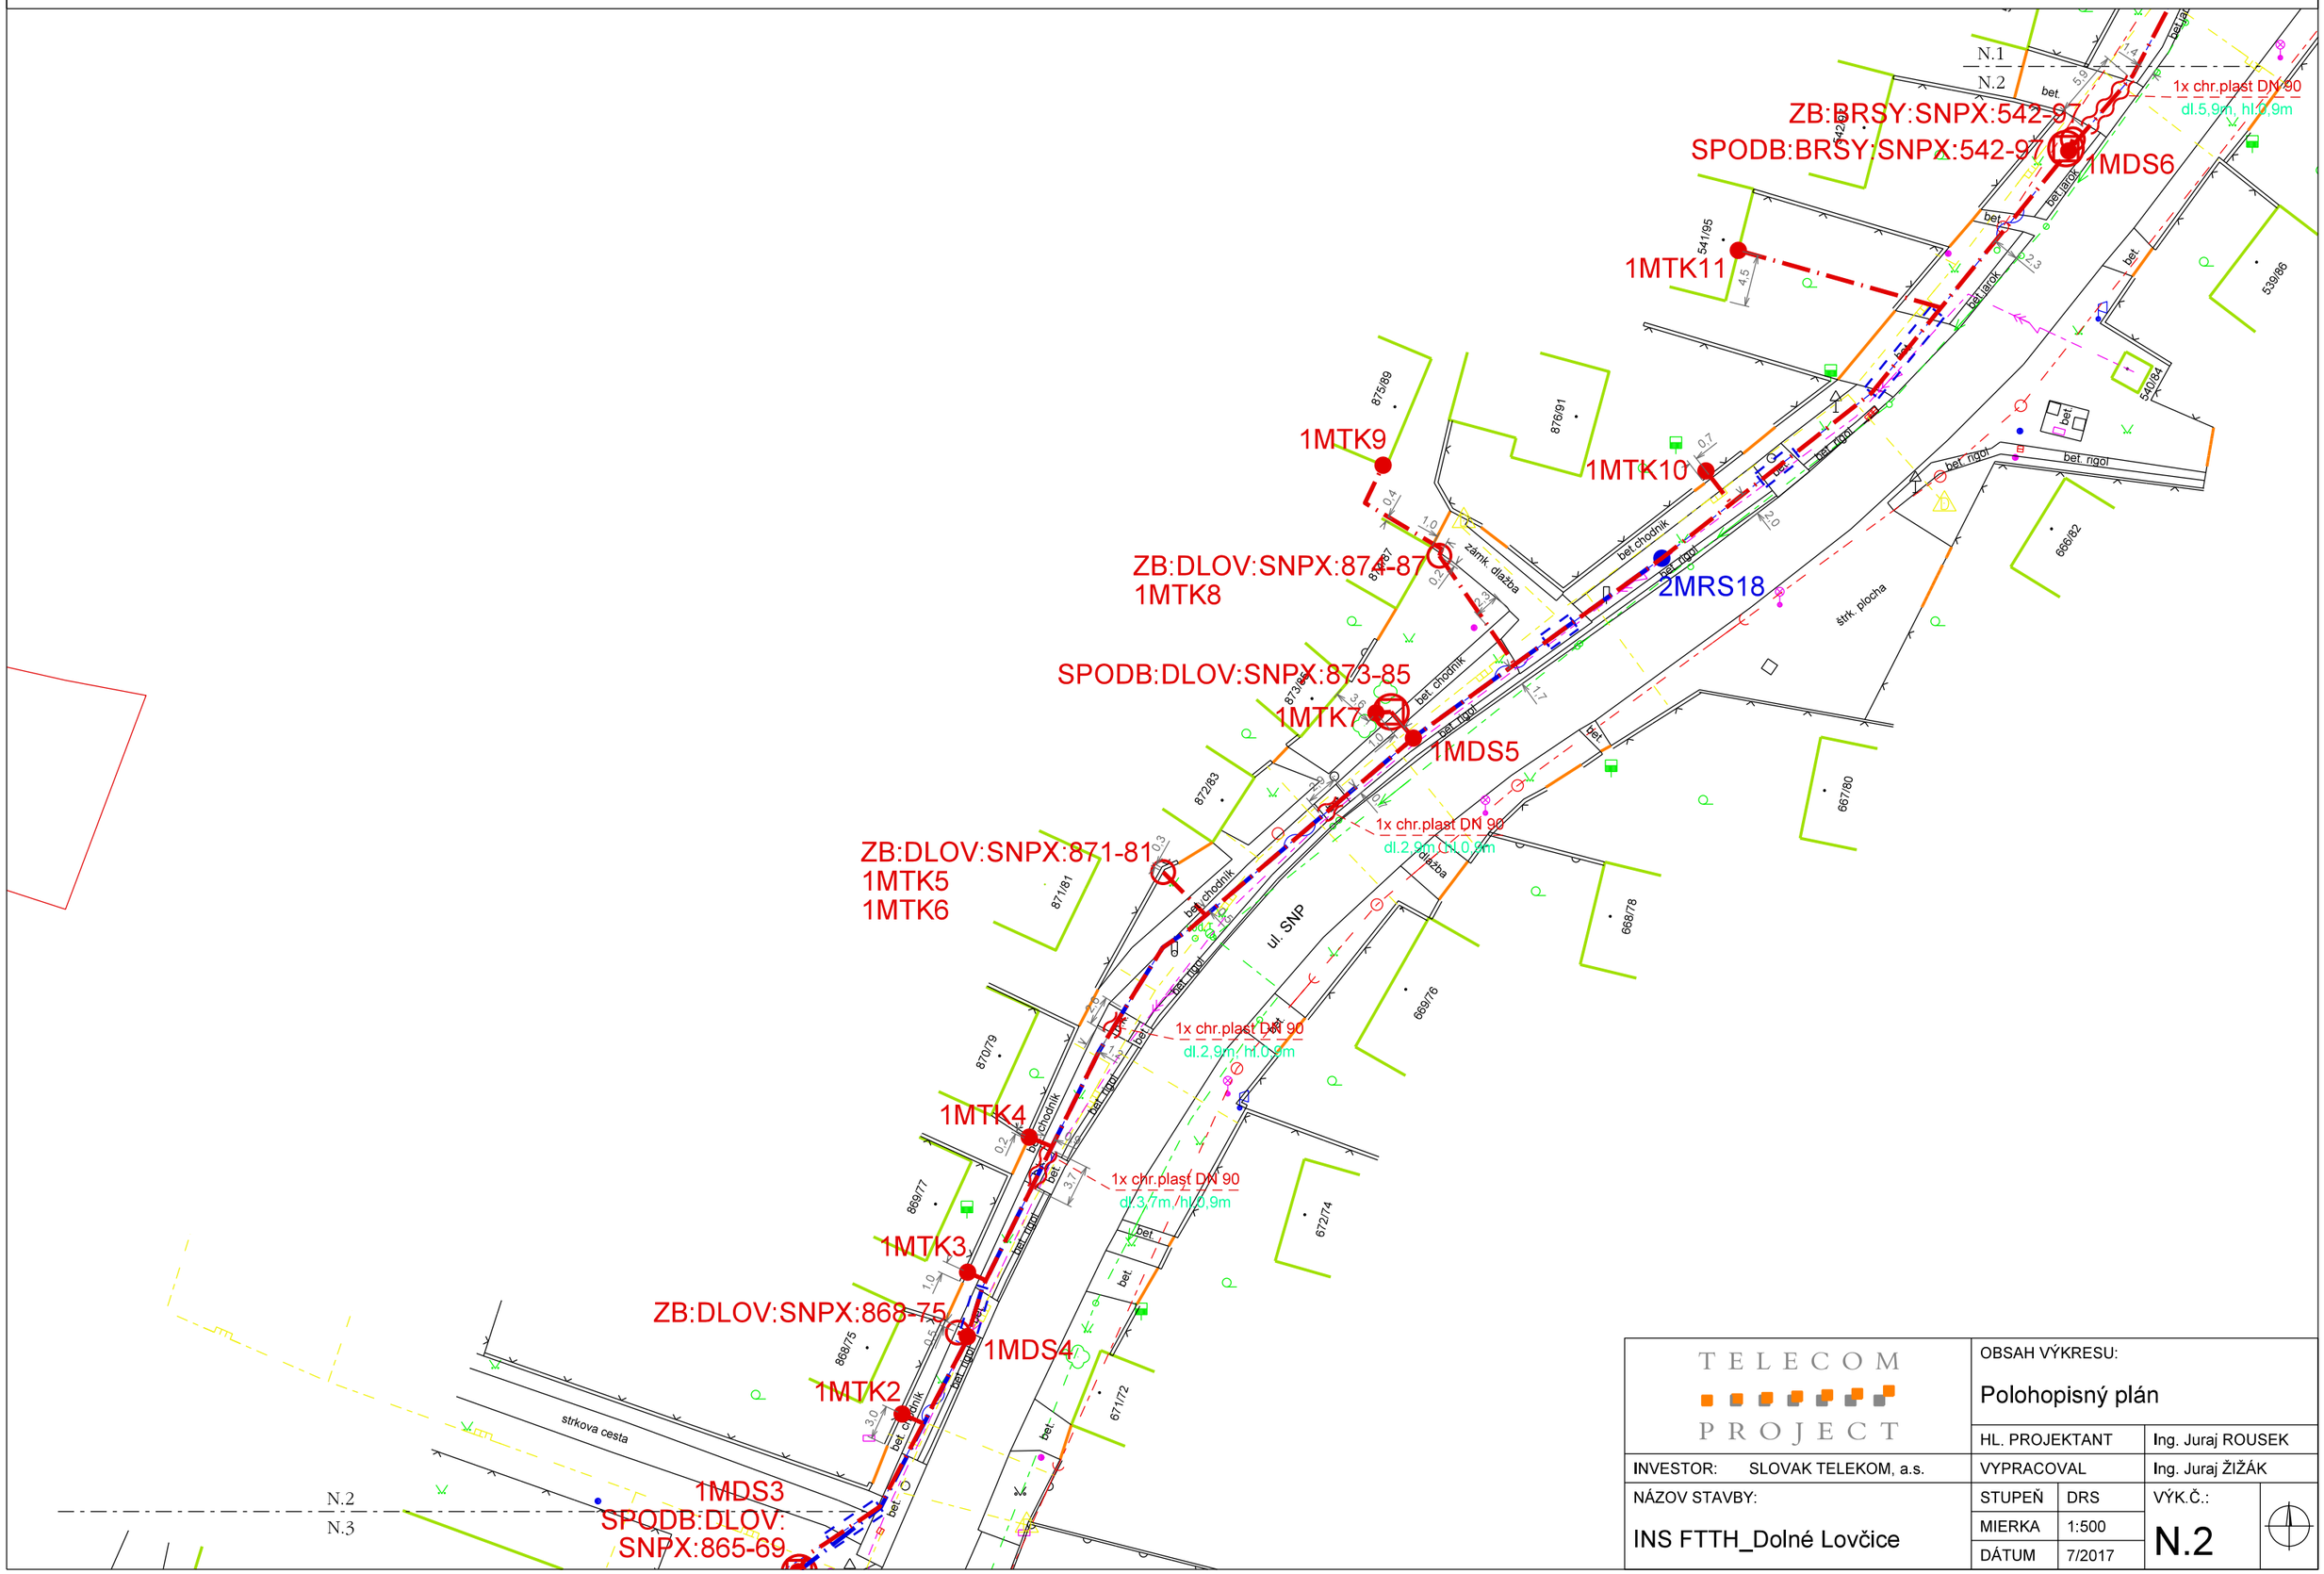

TELECOM PROJECT	OBSAH VÝKRESU: Polohopisný plán		
	HL. PROJEKTANT	Ing. Juraj ROUSEK	
INVESTOR: SLOVAK TELEKOM, a.s.	VYPRACOVAL	Ing. Juraj ŽIŽÁK	
NÁZOV STAVBY: INS FTTH_Dolné Lovčice	STUPEŇ	DRS	VÝK.Č.: N.2
	MIERKA	1:500	
	DÁTUM	7/2017	

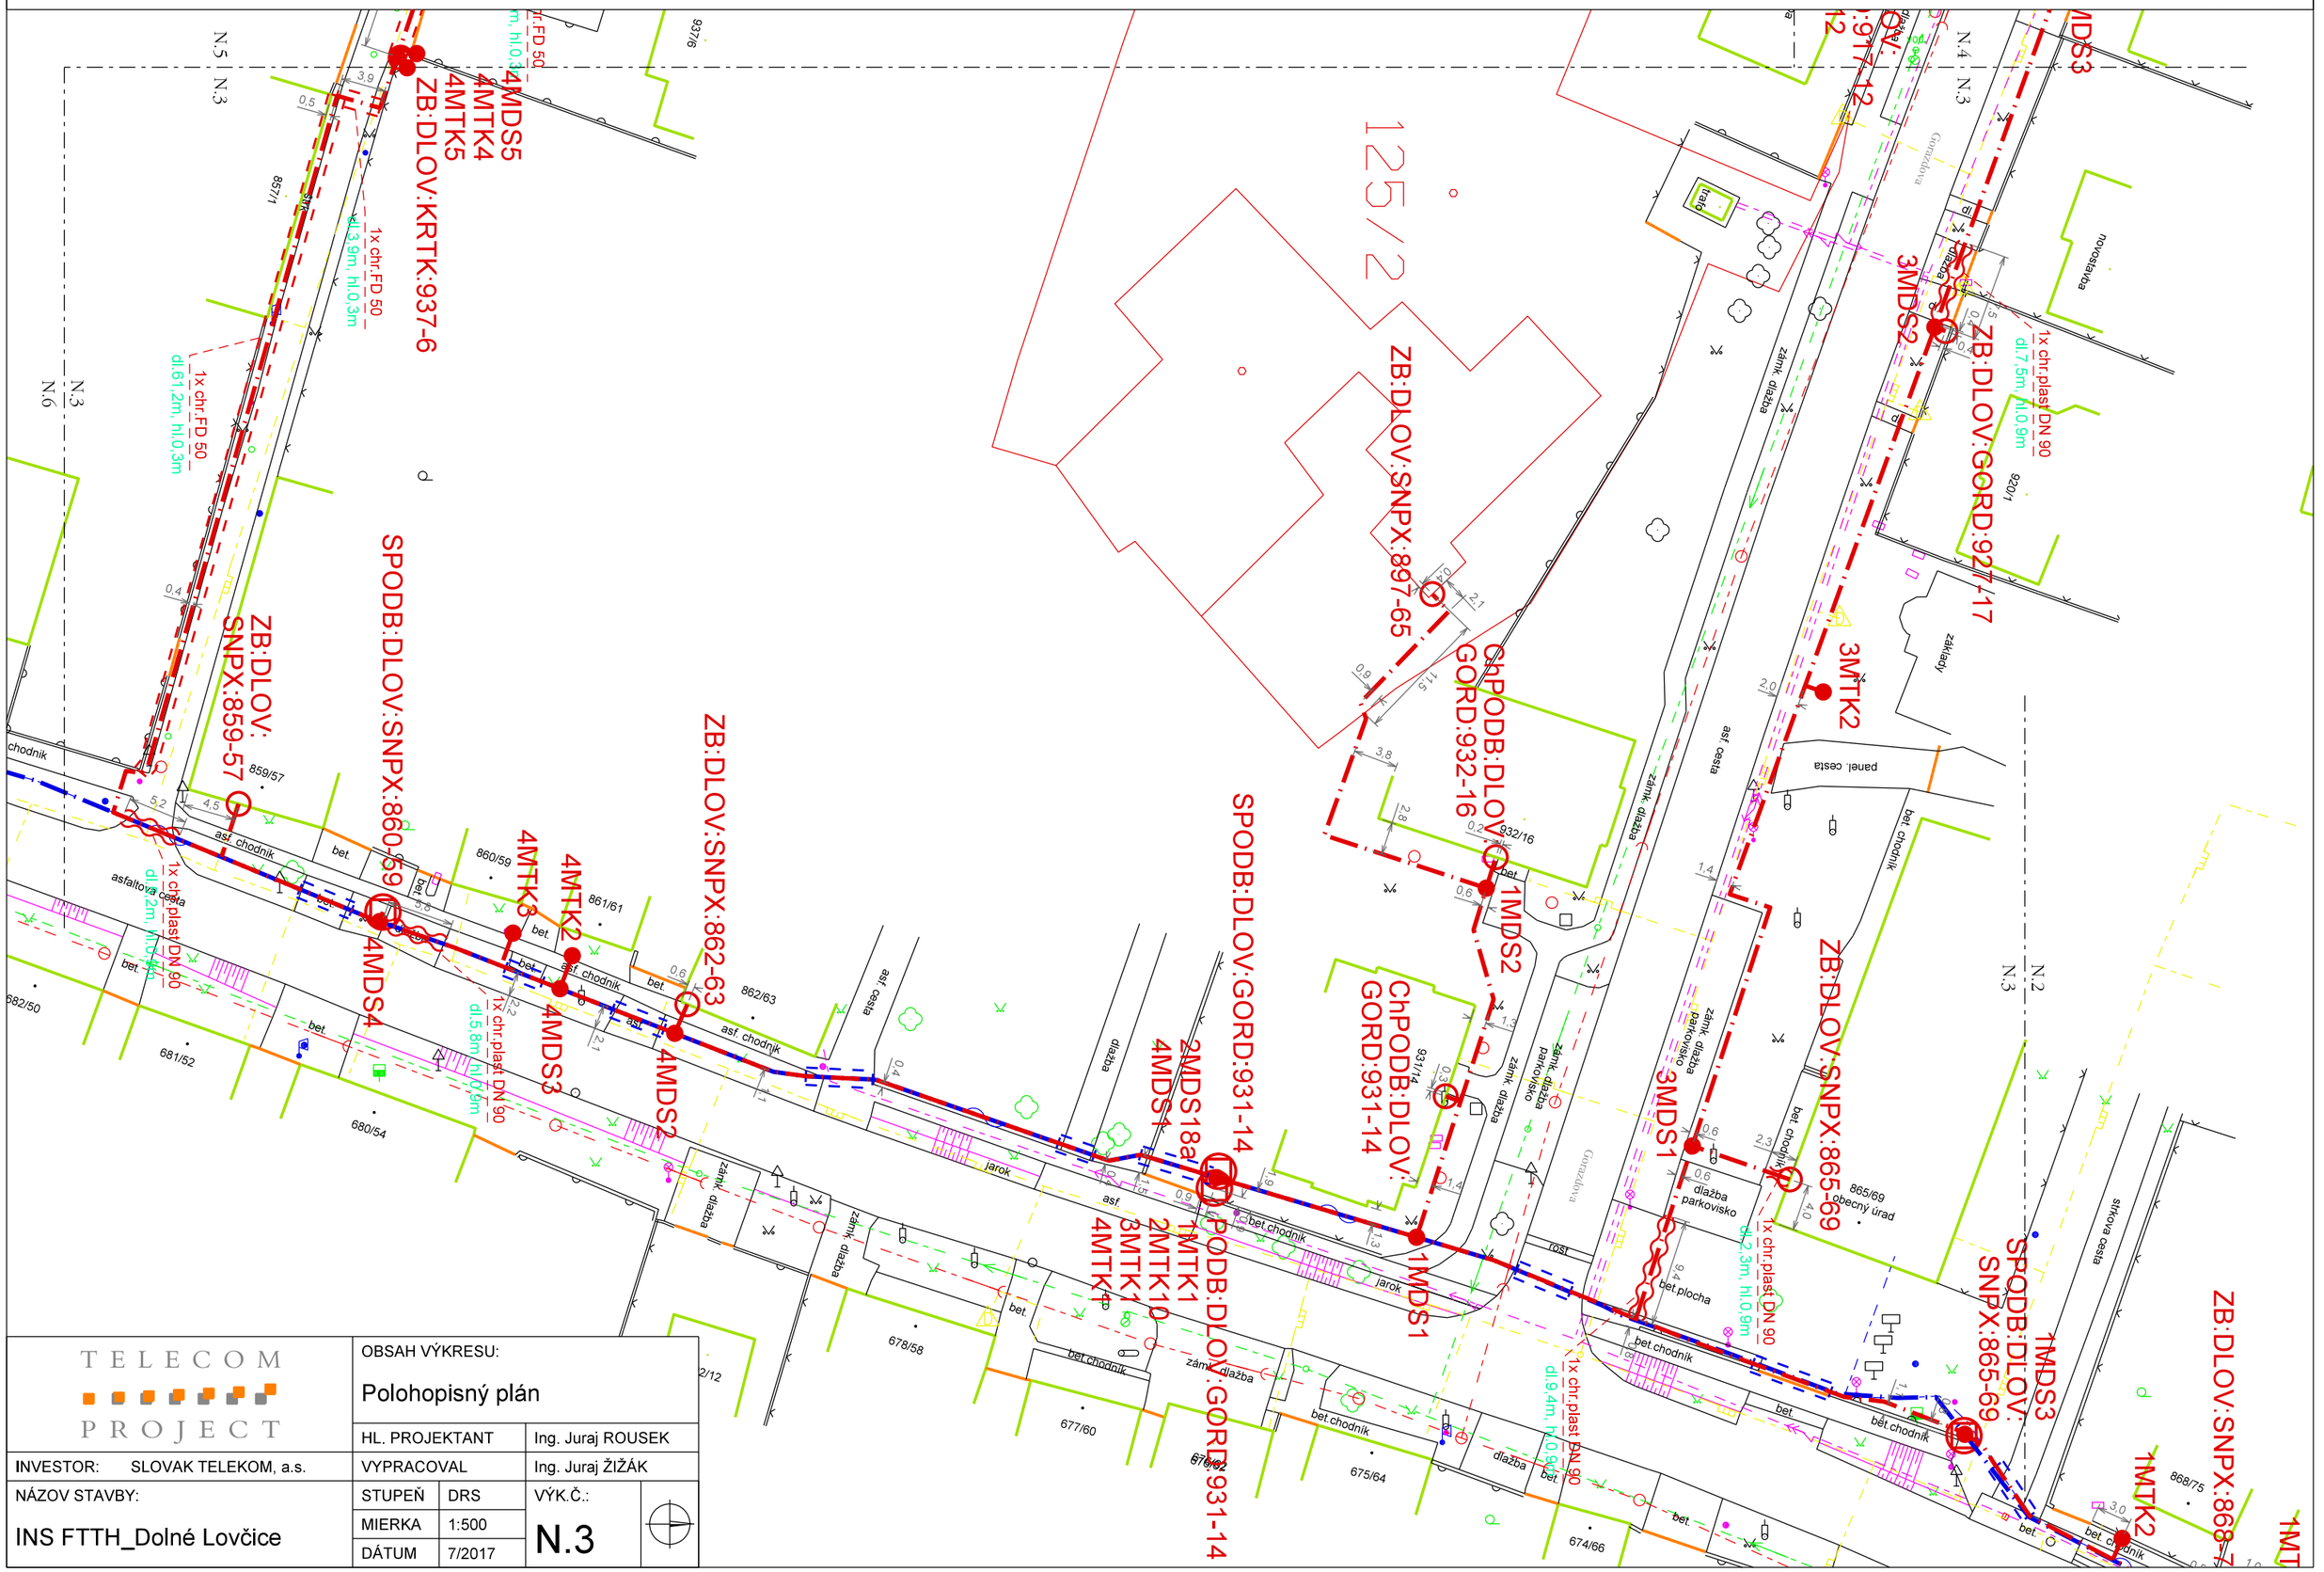

TELECOM PROJECT	OBSAH VÝKRESU: Polohopisný plán		
	HL. PROJEKTANT	Ing. Juraj ROUSEK	
INVESTOR: SLOVAK TELEKOM, a.s.	VYPRACOVAL	Ing. Juraj ŽIŽÁK	
NÁZOV STAVBY: INS FTTH_Dolné Lovčice	STUPEŇ: DRS	VÝK.Č.: N.3	
	MIERKA: 1:500		
	DÁTUM: 7/2017		

INS FTTH_Dolné Lovčice

N.4
M 1:500

TELECOM PROJECT	OBSAH VÝKRESU: Polohopisný plán		
	HL. PROJEKTANT		Ing. Juraj ROUSEK
INVESTOR: SLOVAK TELEKOM, a.s.	VYPRACOVAL		Ing. Juraj ŽIŽÁK
NÁZOV STAVBY: INS FTTH_Dolné Lovčice	STUPEŇ	DRS	VÝK.Č.: N.4
	MIERKA	1:500	
	DÁTUM	7/2017	


3MTK11
ZB:DLOV:GORD:117/11_PC1
3MDS7
163/12
novostavba
asf. cesta
h.b.
1x chr.plast DN 90
dl.5,6m, hl.0,9m
920/1
921/3
3MTK10
ZB:DLOV:GORD:920-1
3MDS6
dlažba
1x chr.plast DN 90
dl.4,6m, hl.0,9m
922/5
3MTK9
1x chr.plast DN 90
dl.4,5m, hl.0,9m
1x chr.plast DN 90
dl.4,9m, hl.0,9m
1x chr.plast DN 90
dl.3,5m, hl.0,9m
3MTK22
zámk. dlažba
asf. cesta
928/12
1x chr.plast DN 90
dl.4,1m, hl.0,9m
3MTK21
ZB:DLOV:
GORD:119/6_PC1
3MDS5
1x chr.plast DN 90
dl.4,3m, hl.0,9m
3MTK23
základ
ZB:DLOV:GORD:913-4
3MTK19
3MDS4
1x chr.FD 90
dl.14,1m, hl.0,9m
novostavba
1x chr.plast DN 90
dl.5,4m, hl.0,9m
3MTK3
3MTK4
1x chr.plast DN 90
dl.6,7m, hl.0,9m
ZB:DLOV:VETN:910-8
3MTK24
912/2
913
3MTK20
1x chr.plast DN 90
dl.13,4m, hl.0,9m
3MDS8
1x chr.plast DN 90
dl.3,5m, hl.0,9m
3MDS3
3MTK14
1x chr.plast DN 90
dl.7,1m, hl.0,9m
3MTK26
3MTK25
910/8
909/6
cesta
Krížna
3MTK13
ZB:DLOV:
GORD:917-12
3MTK12
117/2
117/4
117/3
117/6
119/6
119/5
119/4
3MTK7
ZB:DLOV:KRZN:117/4_PC1
3MTK8
3MTK6
3MTK5
Veterna
Gorazdova
N.4
N.3
N.5

INS FTTH_Dolné Lovčice

N.5
M 1:500

TELECOM PROJECT

INVESTOR: SLOVAK TELEKOM, a.s.	OBSAH VÝKRESU: Polohopisný plán		
	HL. PROJEKTANT		Ing. Juraj ROUSEK
	VYPRACOVAL		Ing. Juraj ŽIŽÁK
NÁZOV STAVBY: INS FTTH_Dolné Lovčice	STUPEŇ	DRS	VÝK.Č.: N.5
	MIERKA	1:500	
	DÁTUM	7/2017	

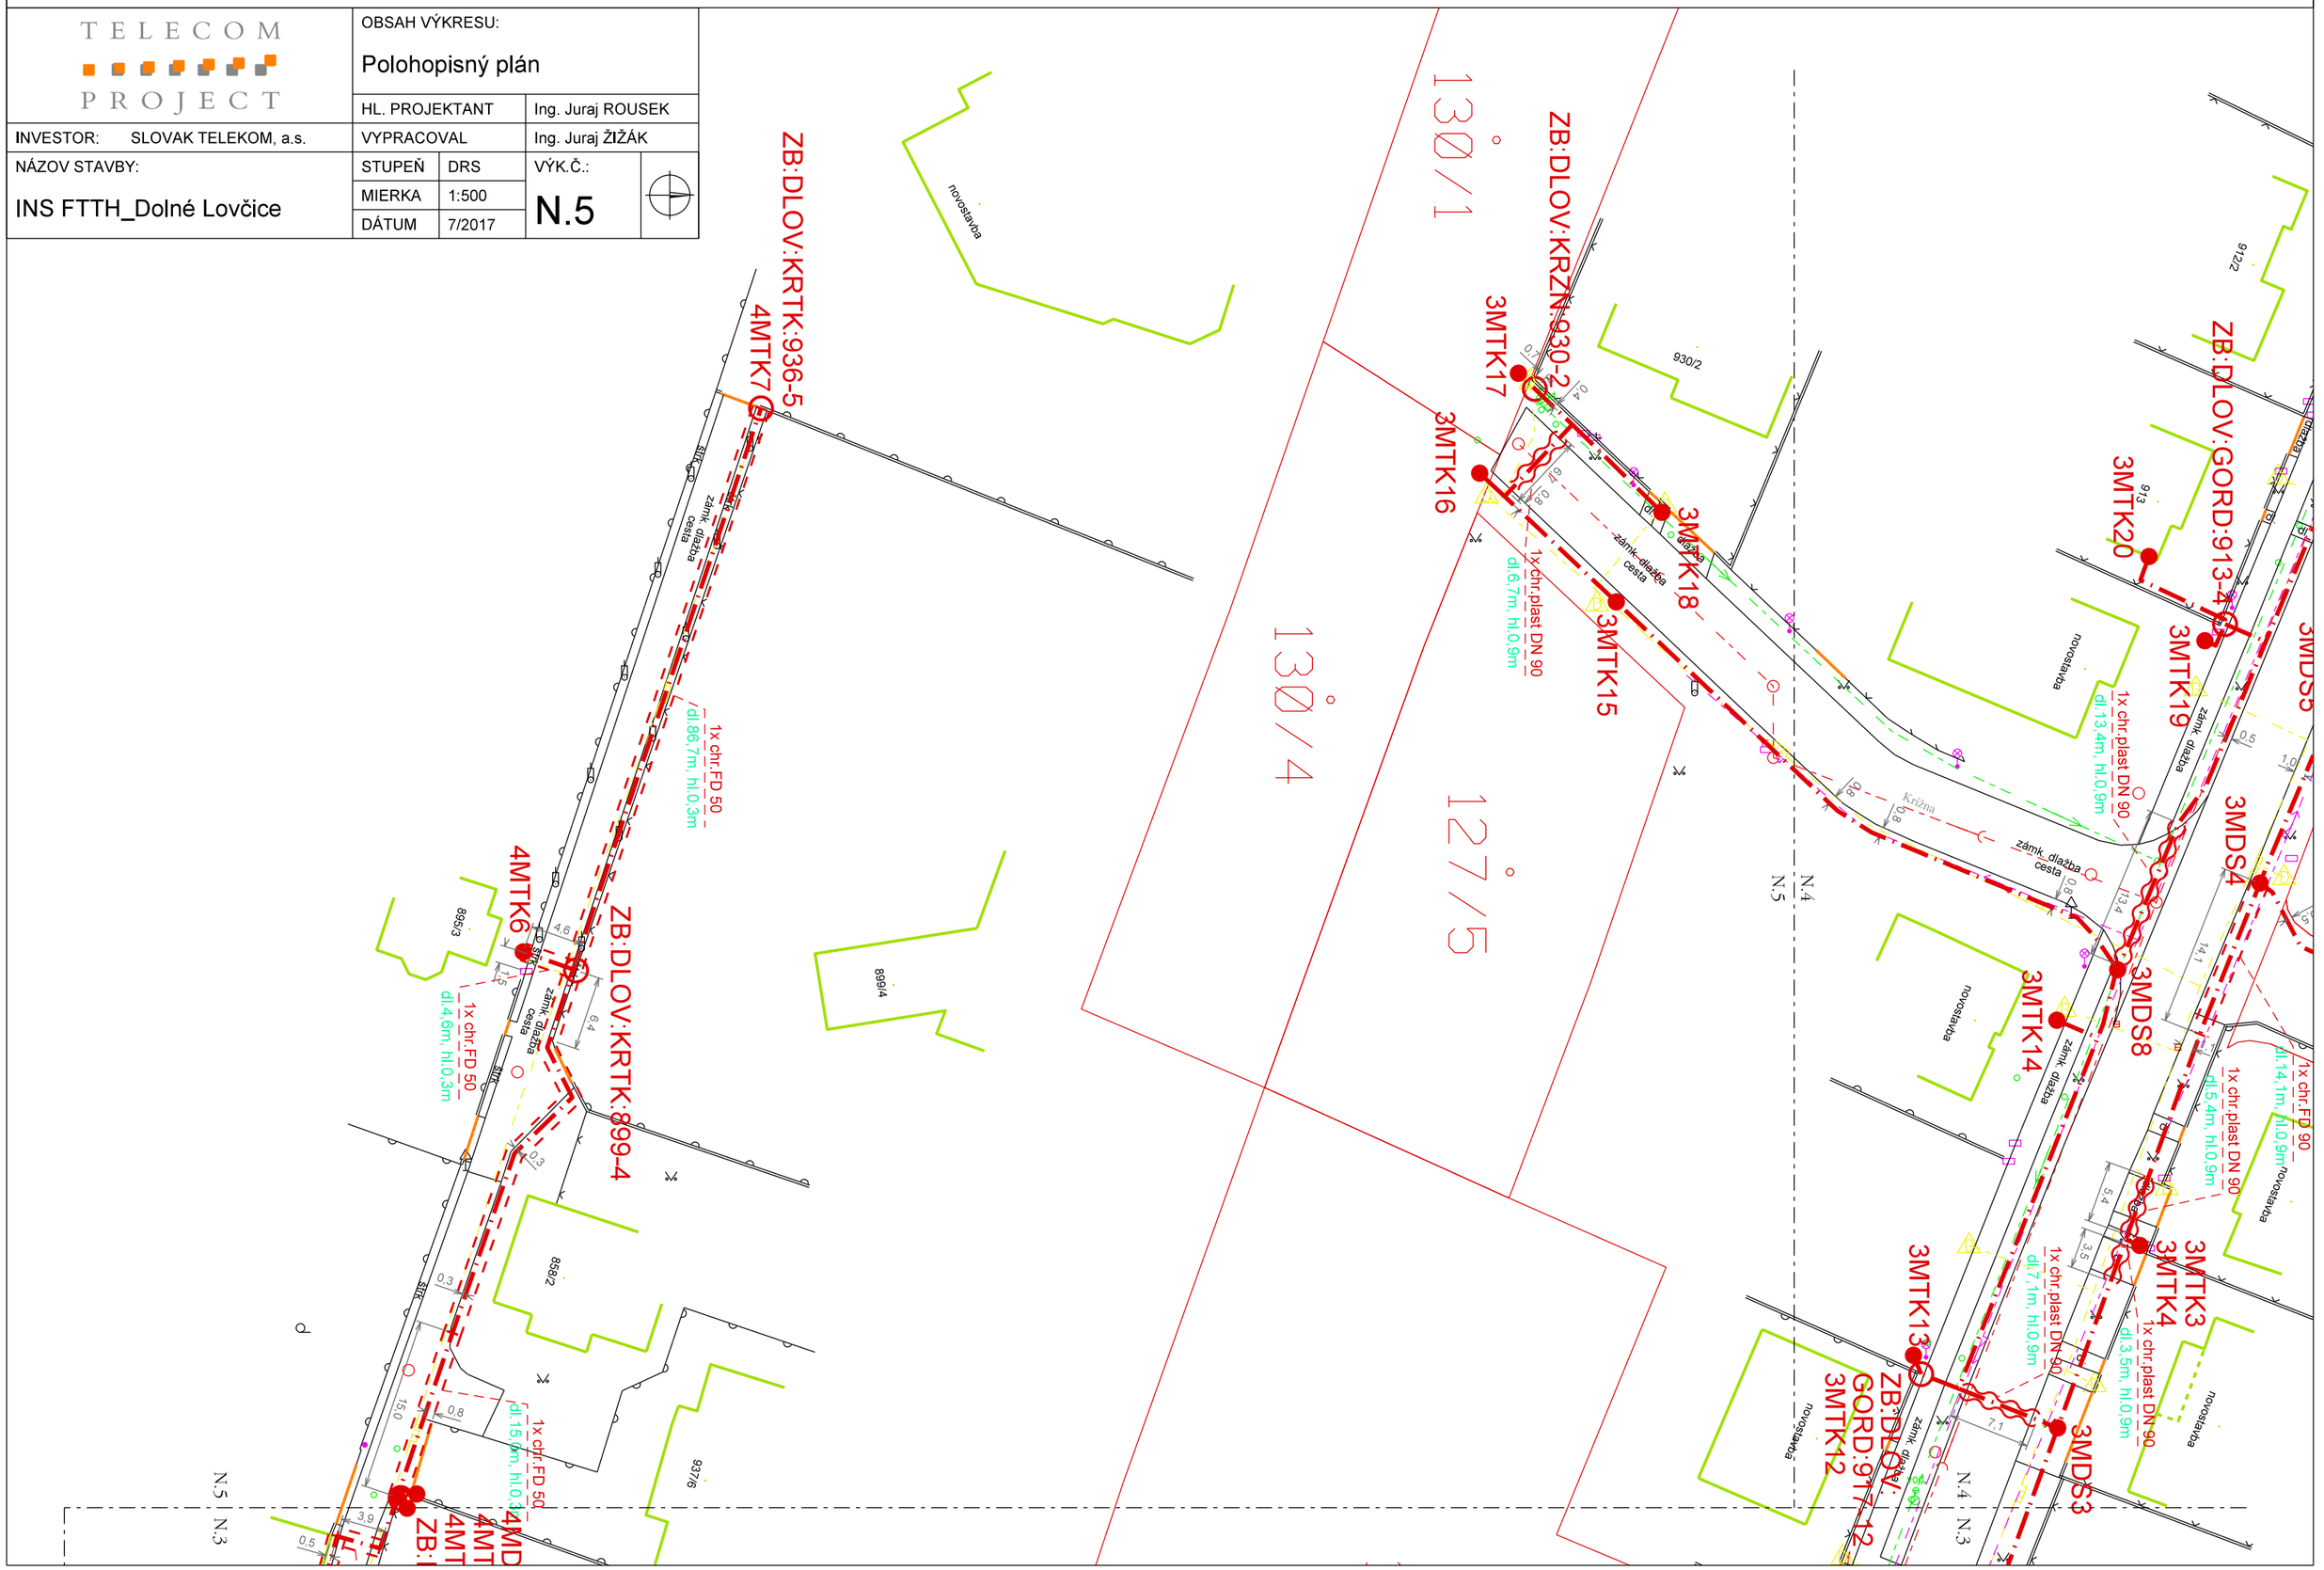


INS FTTH_Dolné Lovčice

N.6
M 1:500

TELECOM PROJECT

OBSAH VÝKRESU: Polohopisný plán

	HL. PROJEKTANT		Ing. Juraj ROUSEK
INVESTOR: SLOVAK TELEKOM, a.s.	VYPRACOVAL		Ing. Juraj ŽIŽÁK
NÁZOV STAVBY: INS FTTH_Dolné Lovčice	STUPEŇ	DRS	VÝK.Č.: N.6
	MIERKA	1:500	
	DÁTUM	7/2017	

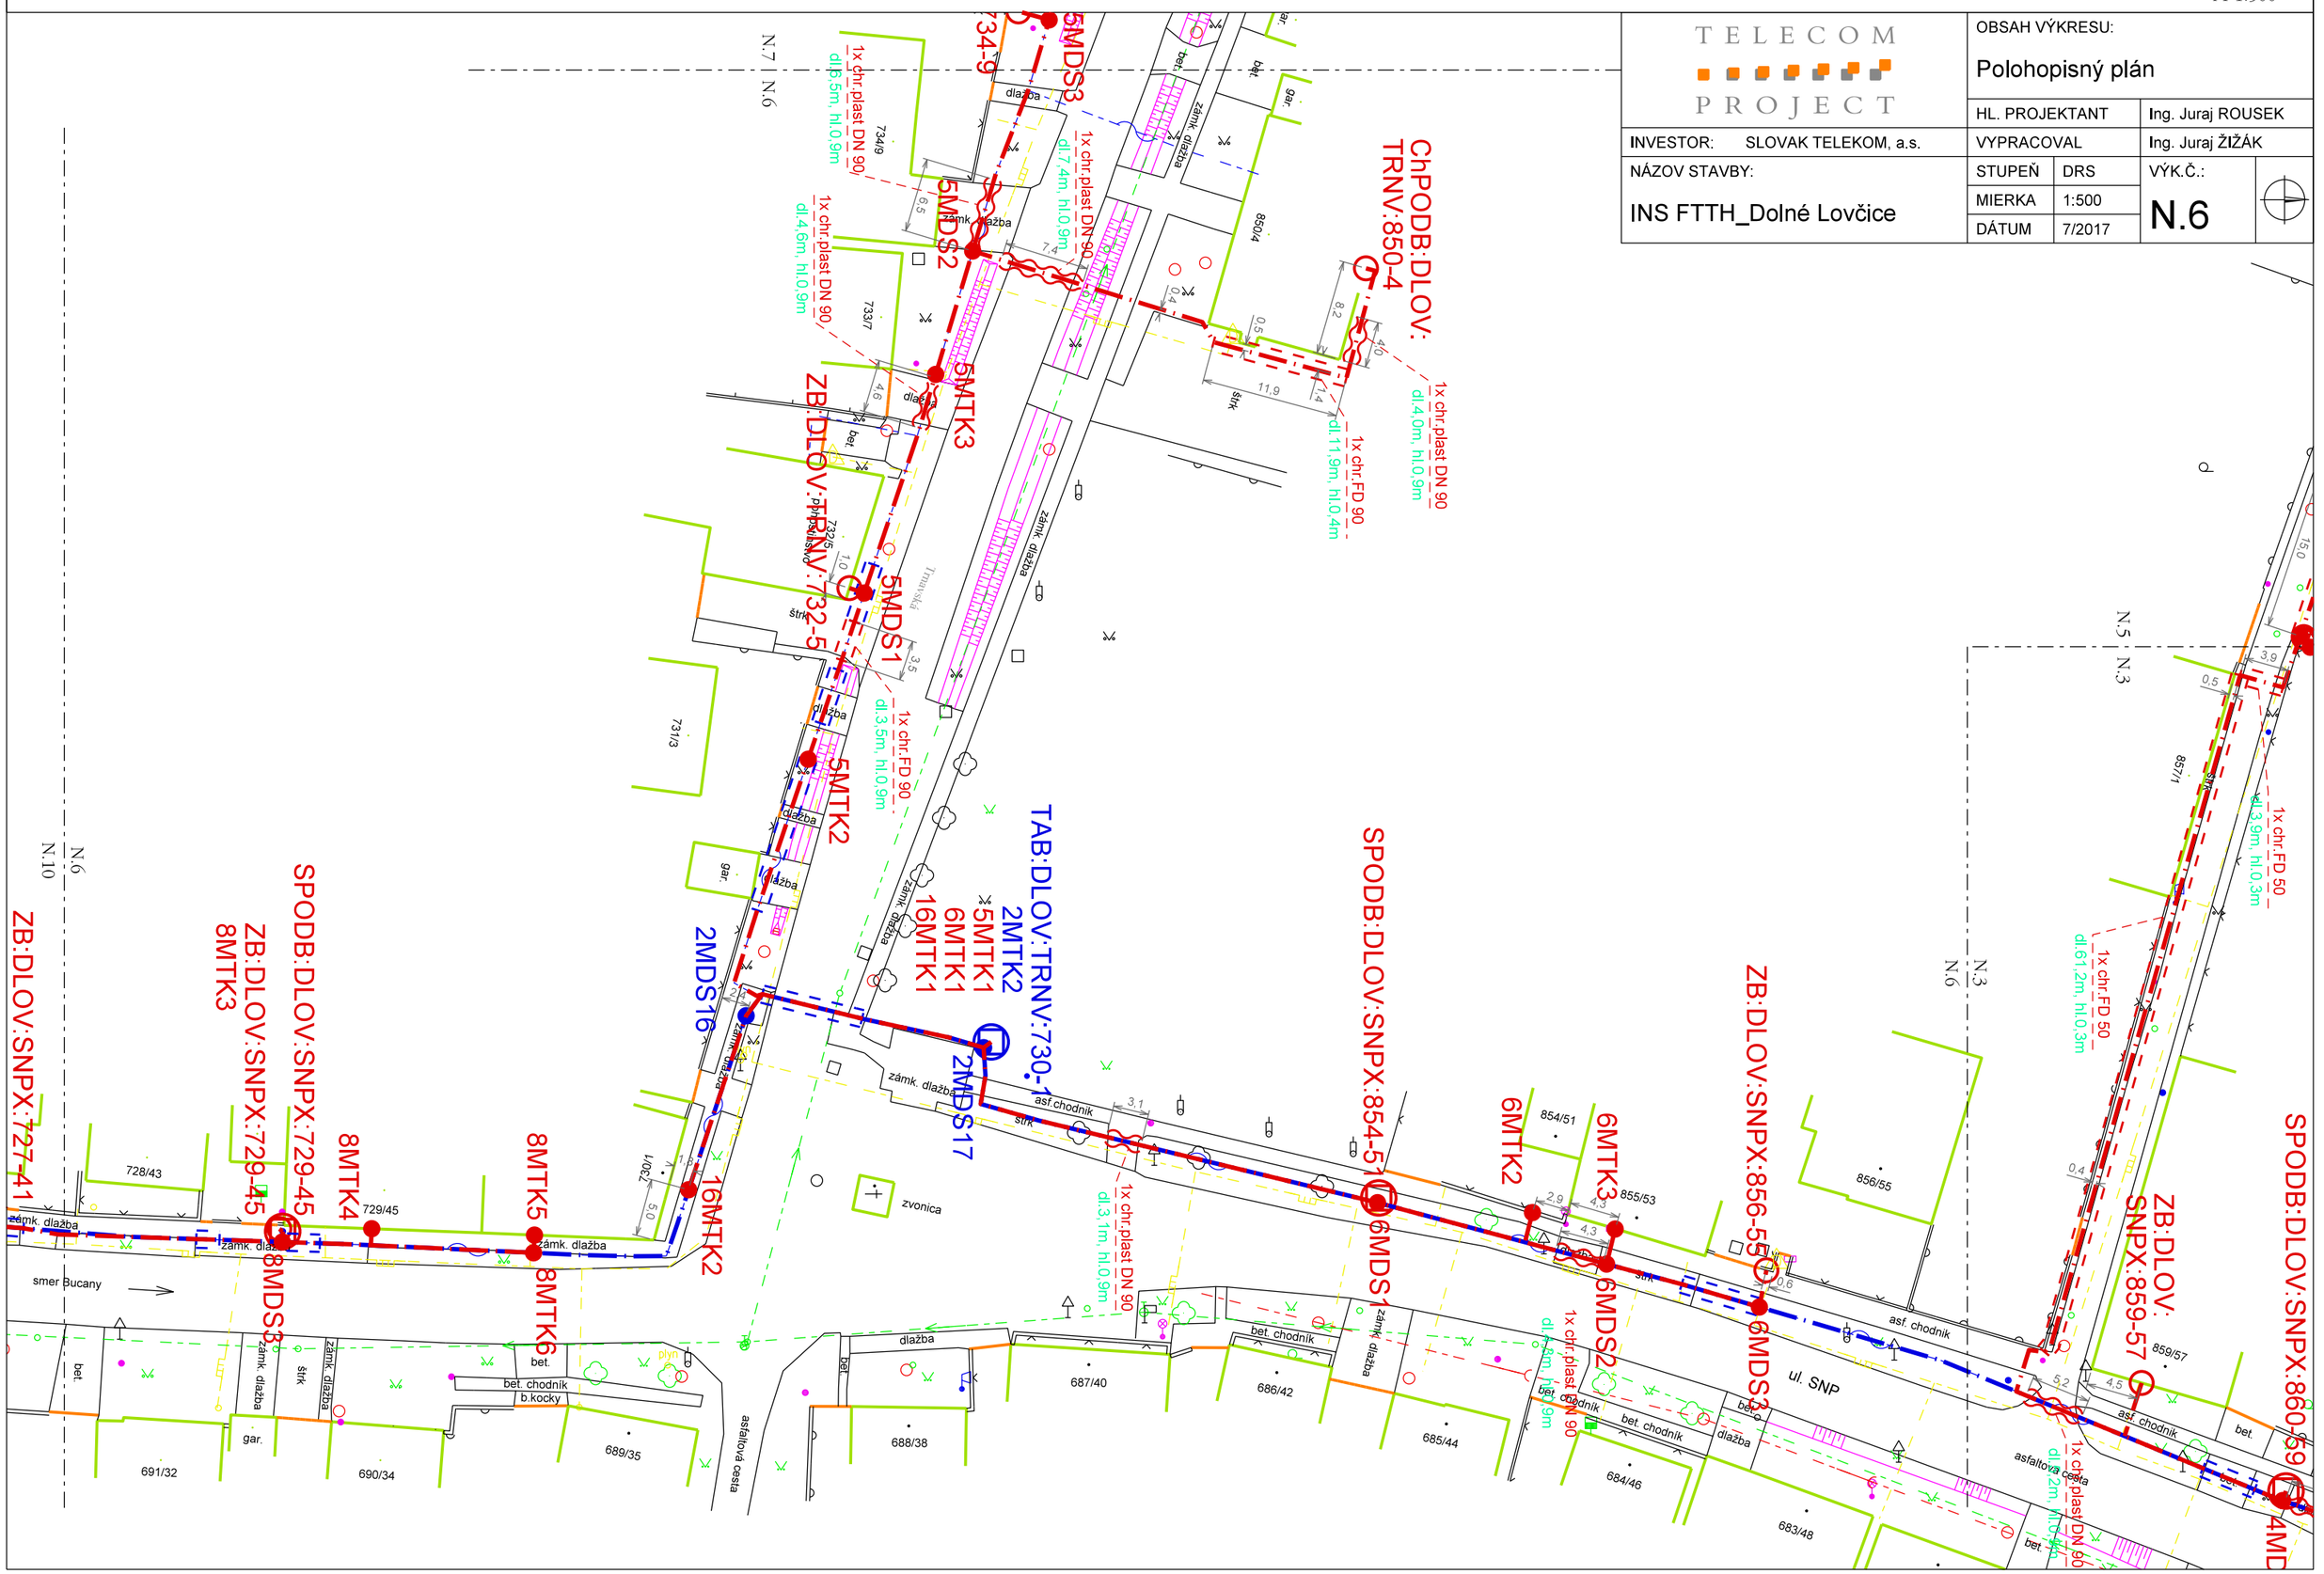


INS FTTH_Dolné Lovčice

N.7
M 1:500

TELECOM PROJECT


OBSAH VÝKRESU: Polohopisný plán			
	HL. PROJEKTANT		Ing. Juraj ROUSEK
INVESTOR: SLOVAK TELEKOM, a.s.	VYPRACOVAL		Ing. Juraj ŽIŽÁK
NÁZOV STAVBY: INS FTTH_Dolné Lovčice	STUPEŇ	DRS	VÝK.Č.: N.7
	MIERKA	1:500	
	DÁTUM	7/2017	

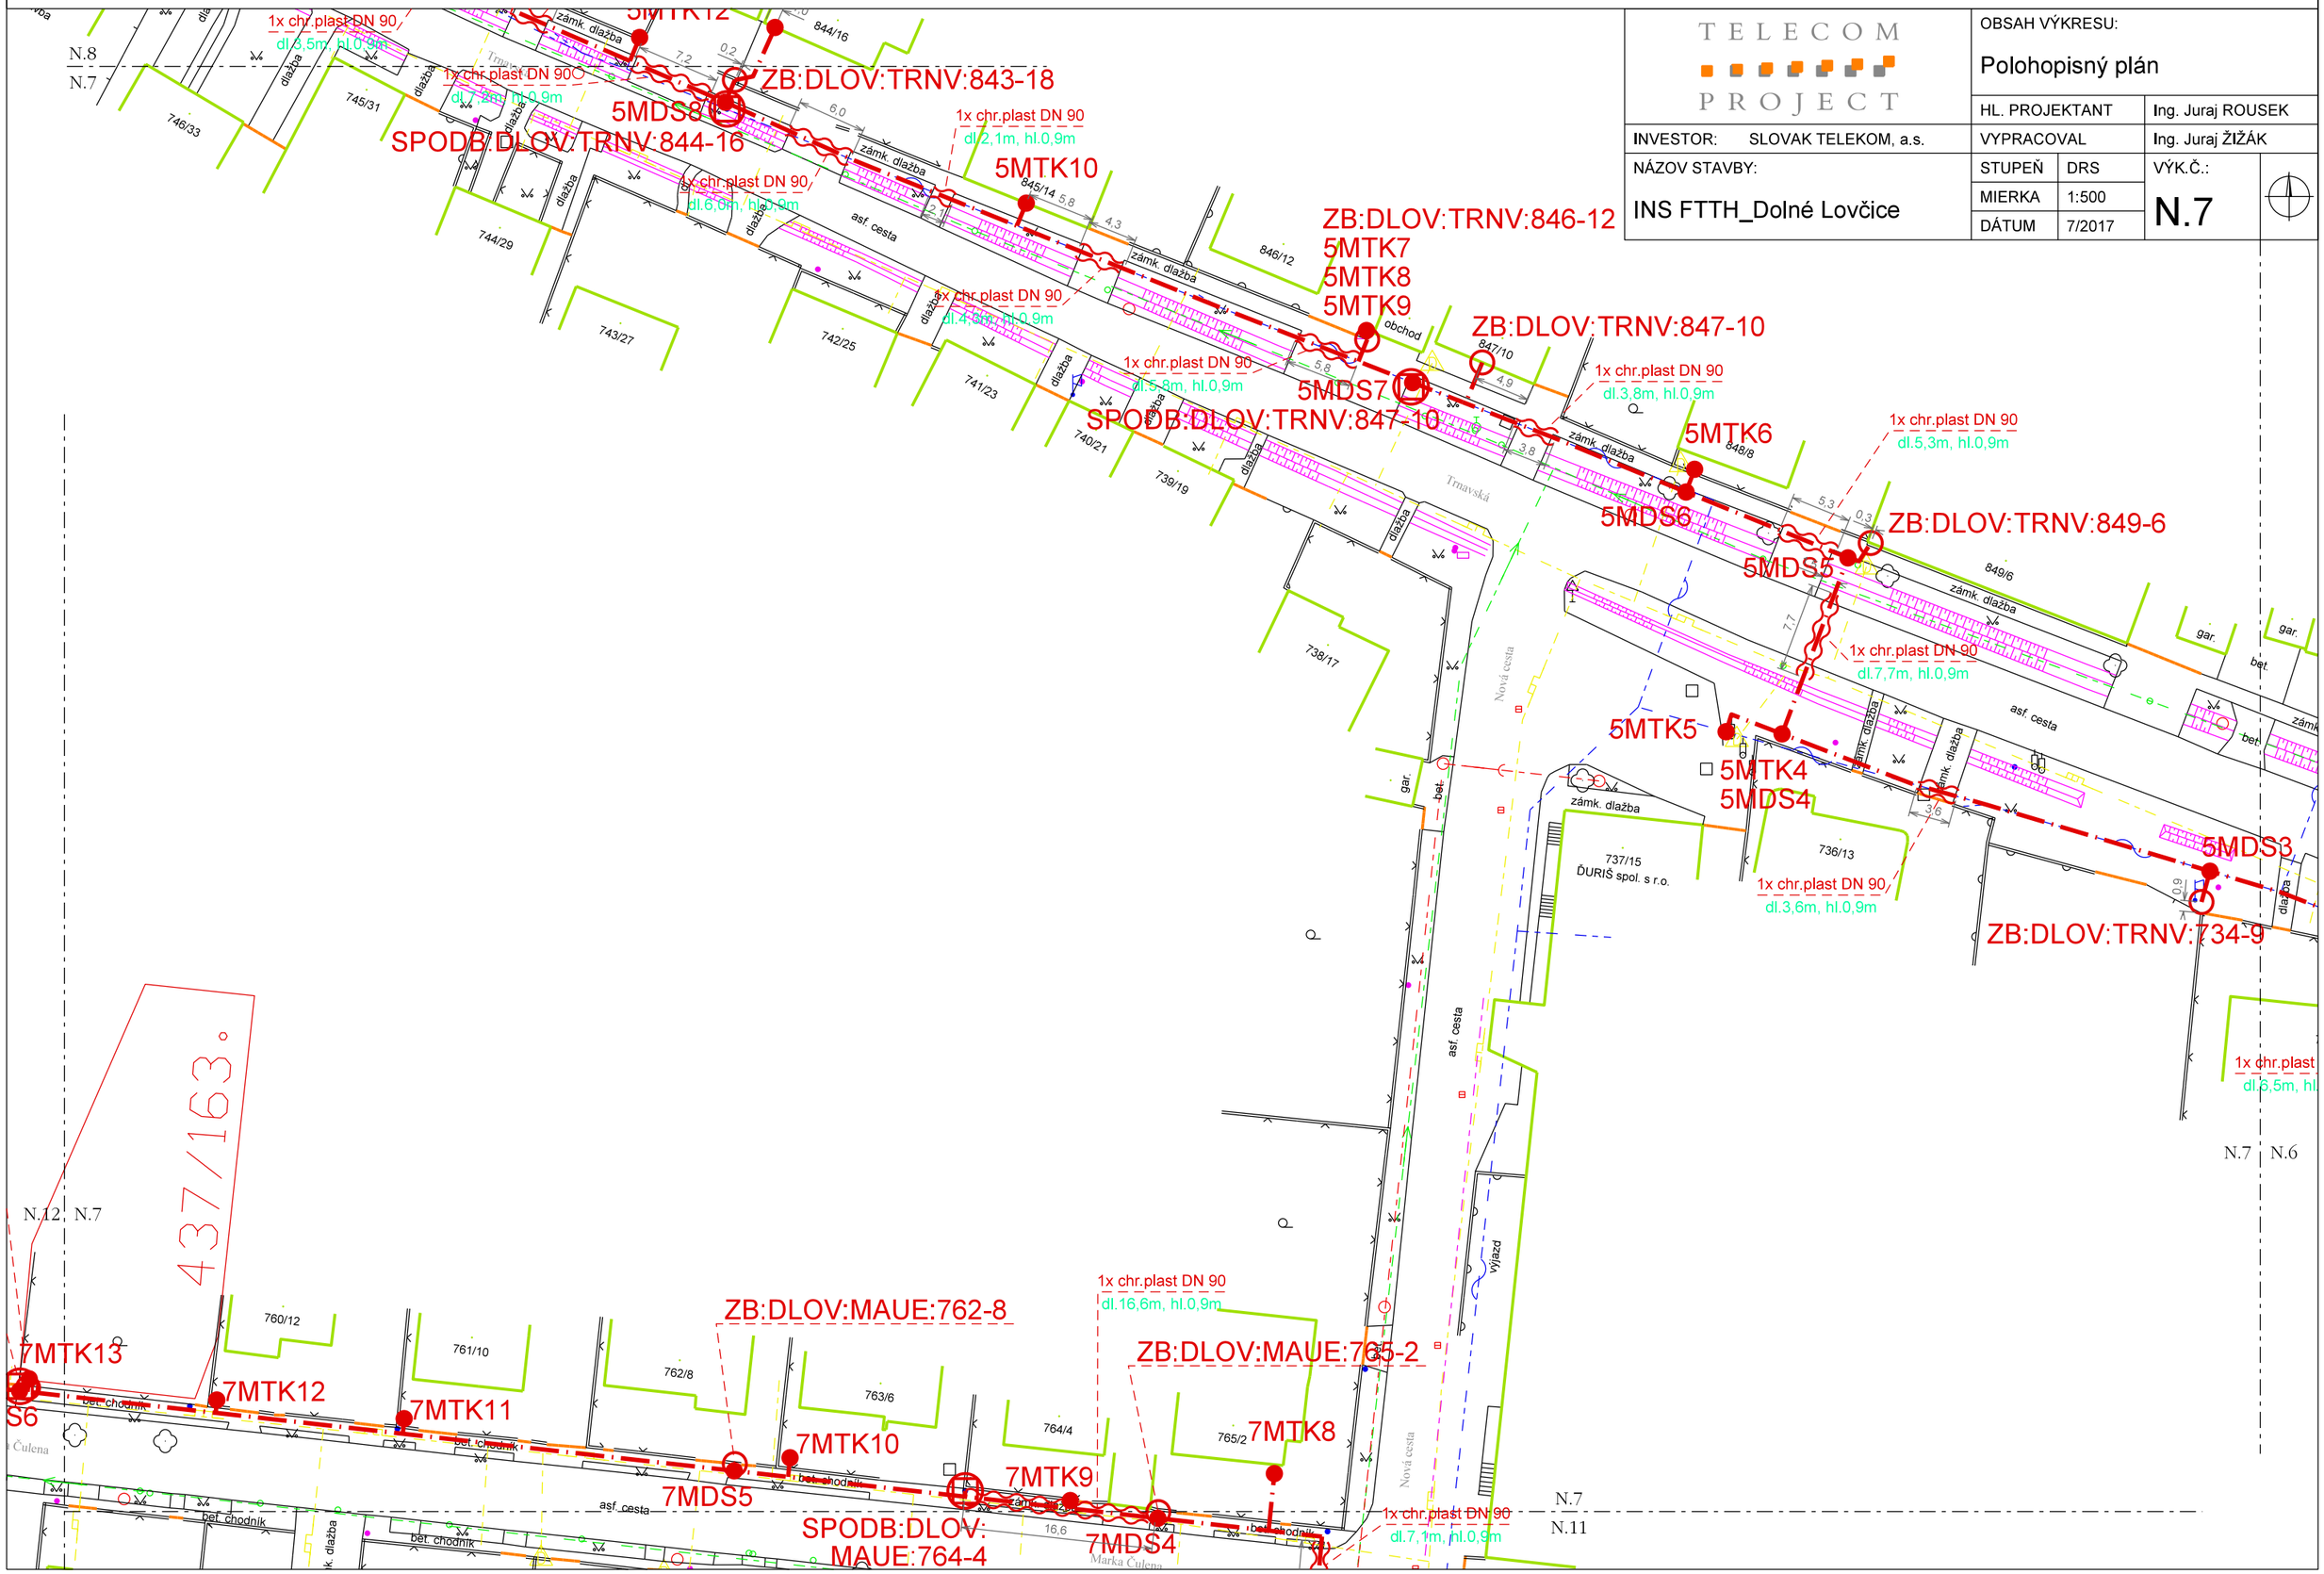

INS FTTH_Dolné Lovčice

N.8
M 1:500

TELECOM PROJECT	OBSAH VÝKRESU: Polohopisný plán		
	HL. PROJEKTANT		Ing. Juraj ROUSEK
INVESTOR: SLOVAK TELEKOM, a.s.	VYPRACOVAL		Ing. Juraj ŽIŽÁK
NÁZOV STAVBY: INS FTTH_Dolné Lovčice	STUPEŇ	DRS	VÝK.Č.: N.8
	MIERKA	1:500	
	DÁTUM	7/2017	

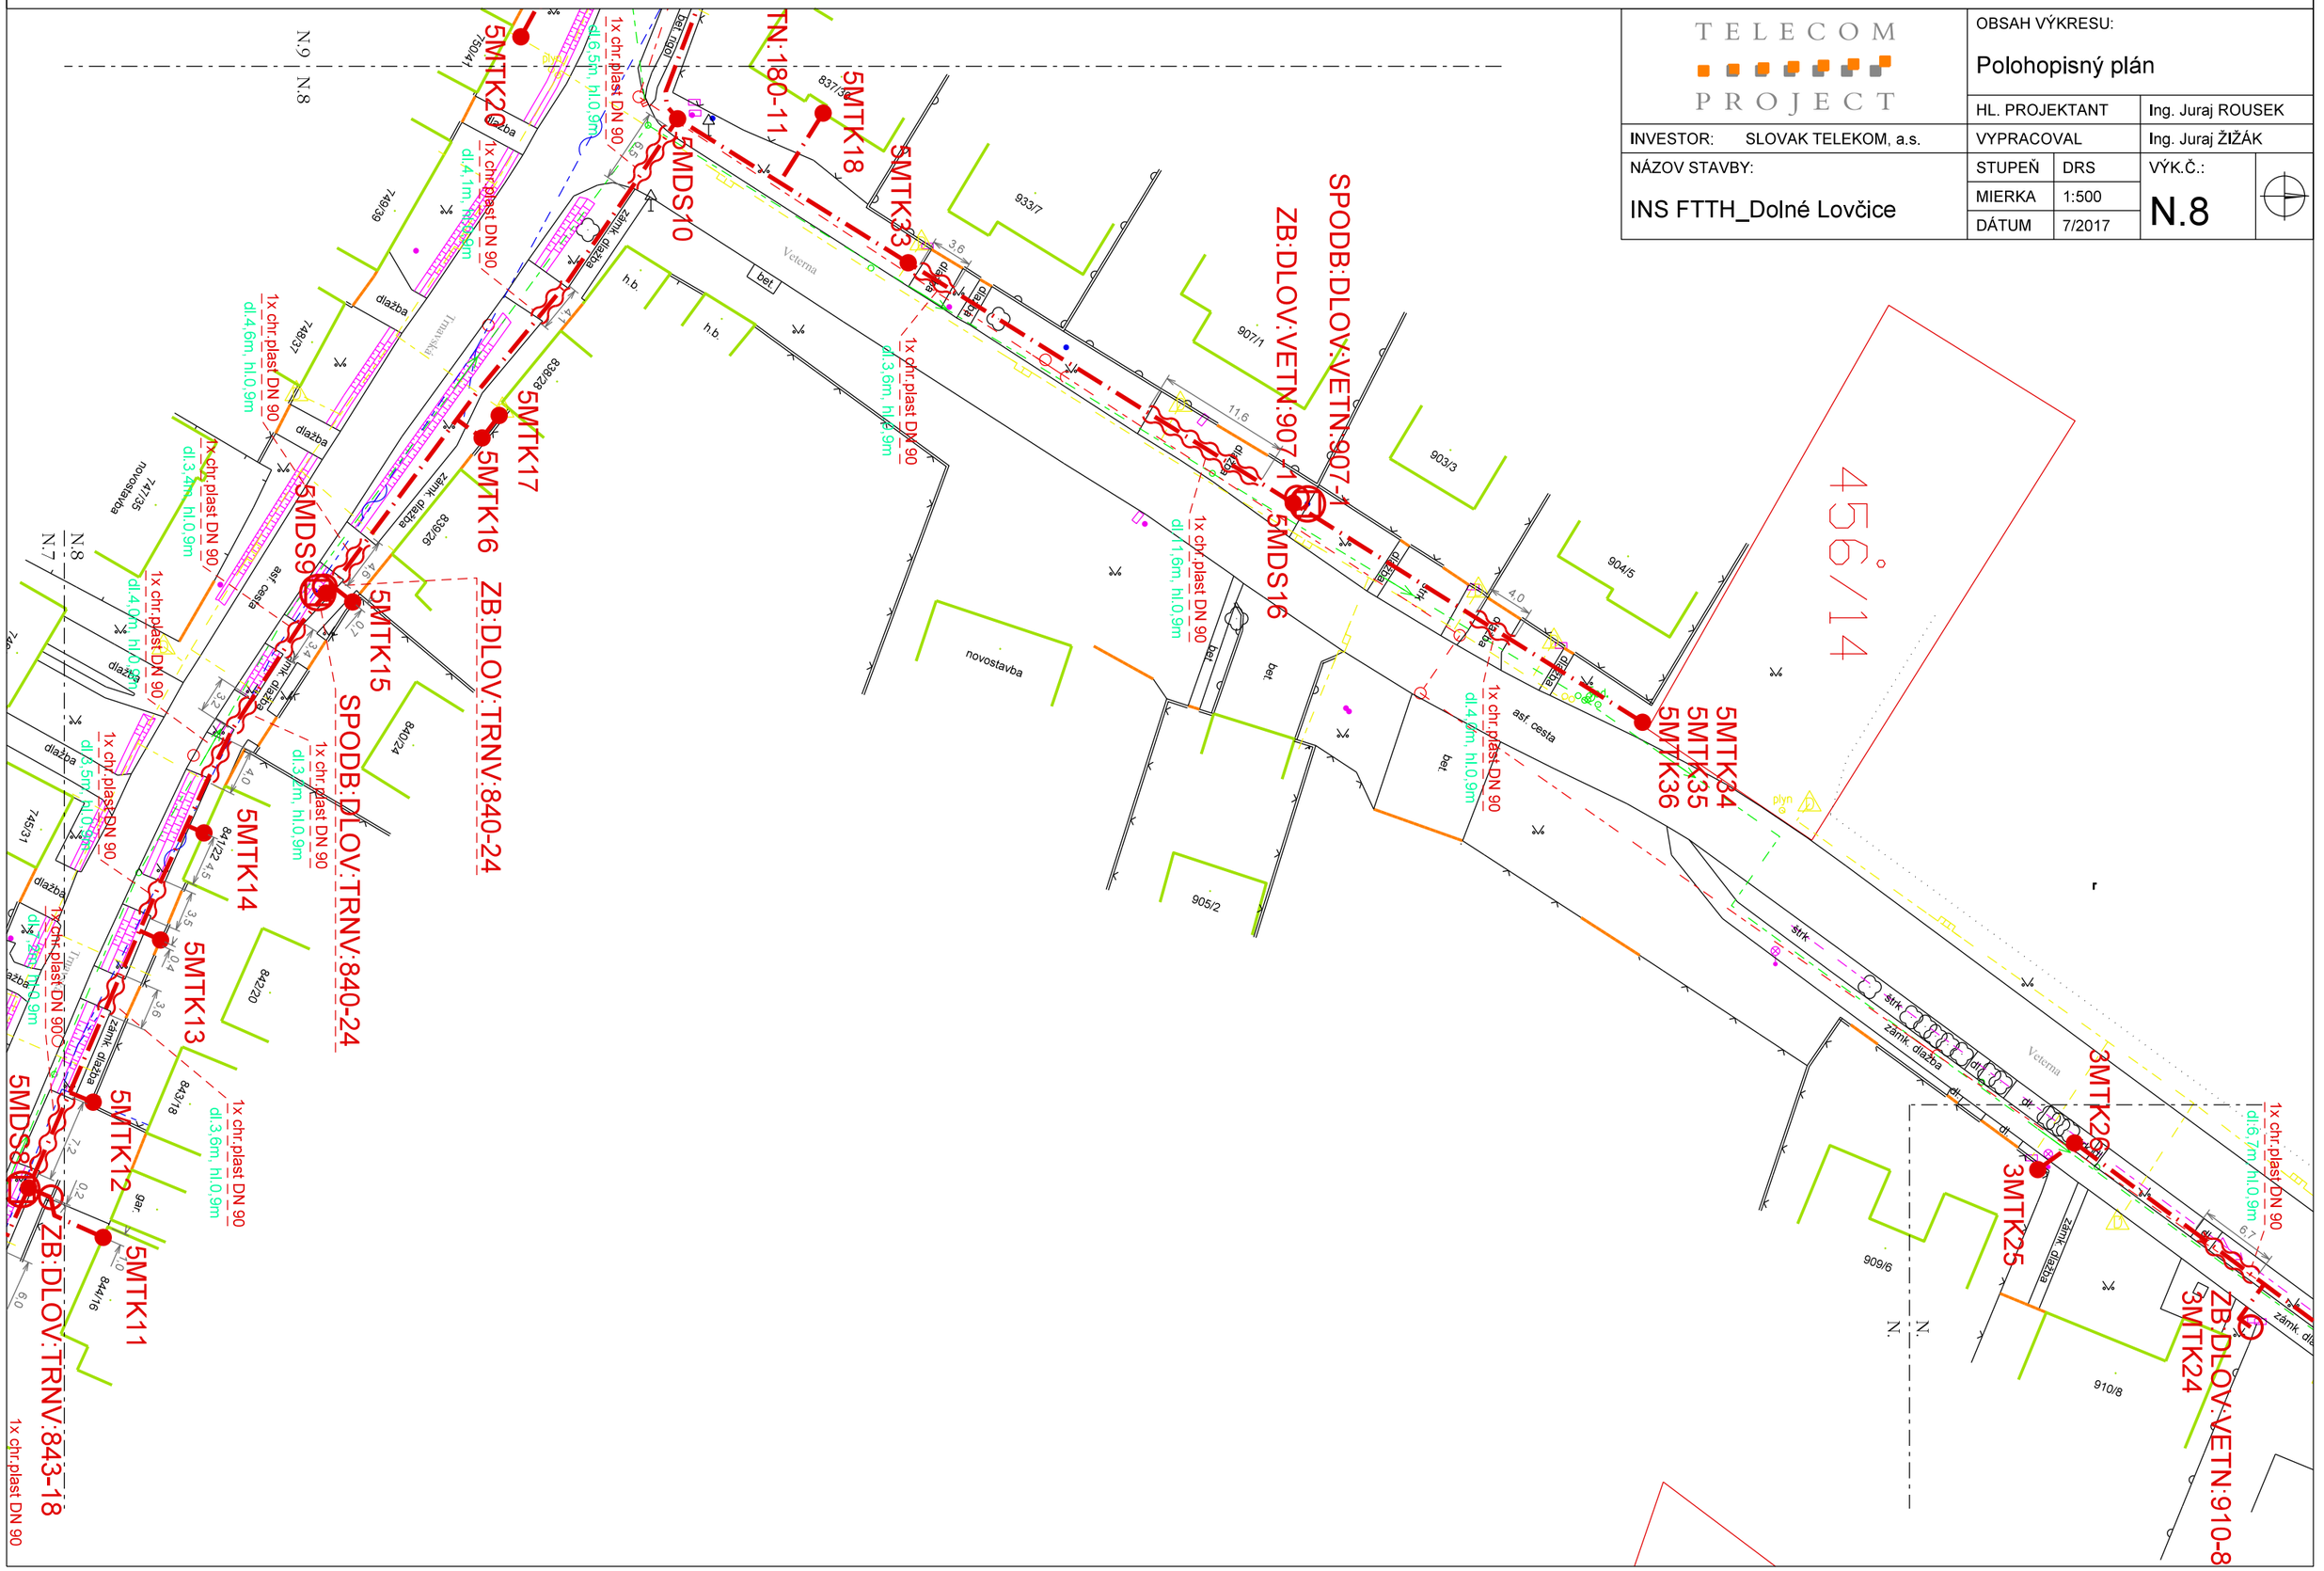


INS FTTH_Dolné Lovčice

N.9
M 1:500

TELECOM PROJECT

OBSAH VÝKRESU:
Polohopisný plán

	HL. PROJEKTANT		Ing. Juraj ROUSEK
INVESTOR: SLOVAK TELEKOM, a.s.	VYPRACOVAL		Ing. Juraj ŽIŽÁK
NÁZOV STAVBY: INS FTTH_Dolné Lovčice	STUPEŇ	DRS	VÝK.Č.: N.9
	MIERKA	1:500	
	DÁTUM	7/2017	

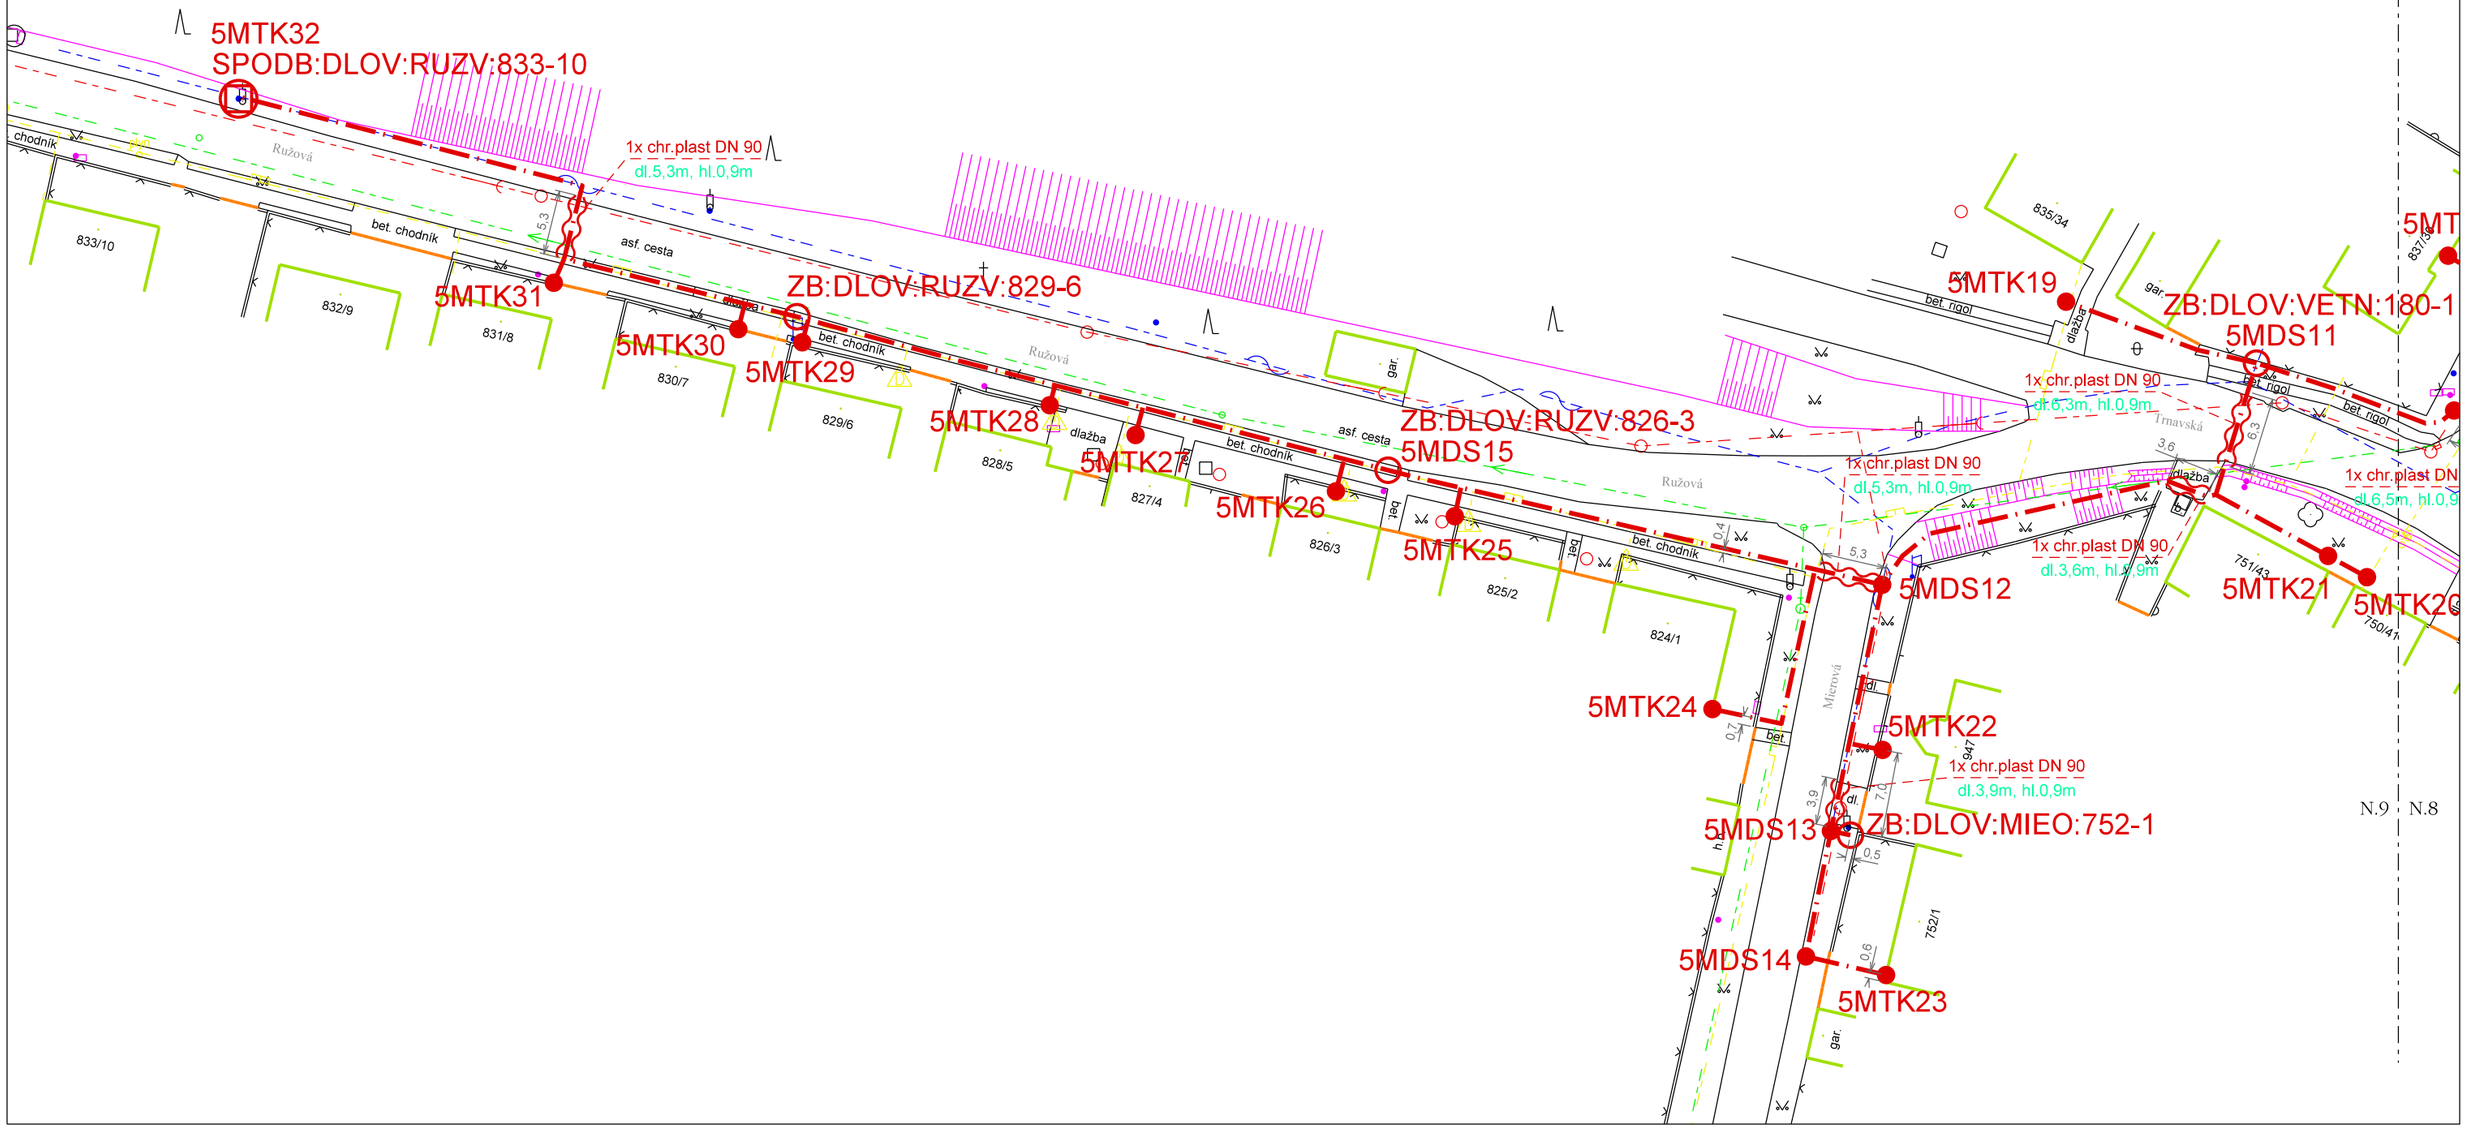


INS FTTH_Dolné Lovčice

N.10
M 1:500

TELECOM PROJECT

INVESTOR: SLOVAK TELEKOM, a.s.	OBSAH VÝKRESU: Polohopisný plán		
	HL. PROJEKTANT		Ing. Juraj ROUSEK
	VYPRACOVAL		Ing. Juraj ŽIŽÁK
NÁZOV STAVBY: INS FTTH_Dolné Lovčice	STUPEŇ	DRS	VÝK.Č.: N.10
	MIERKA	1:500	
	DÁTUM	7/2017	

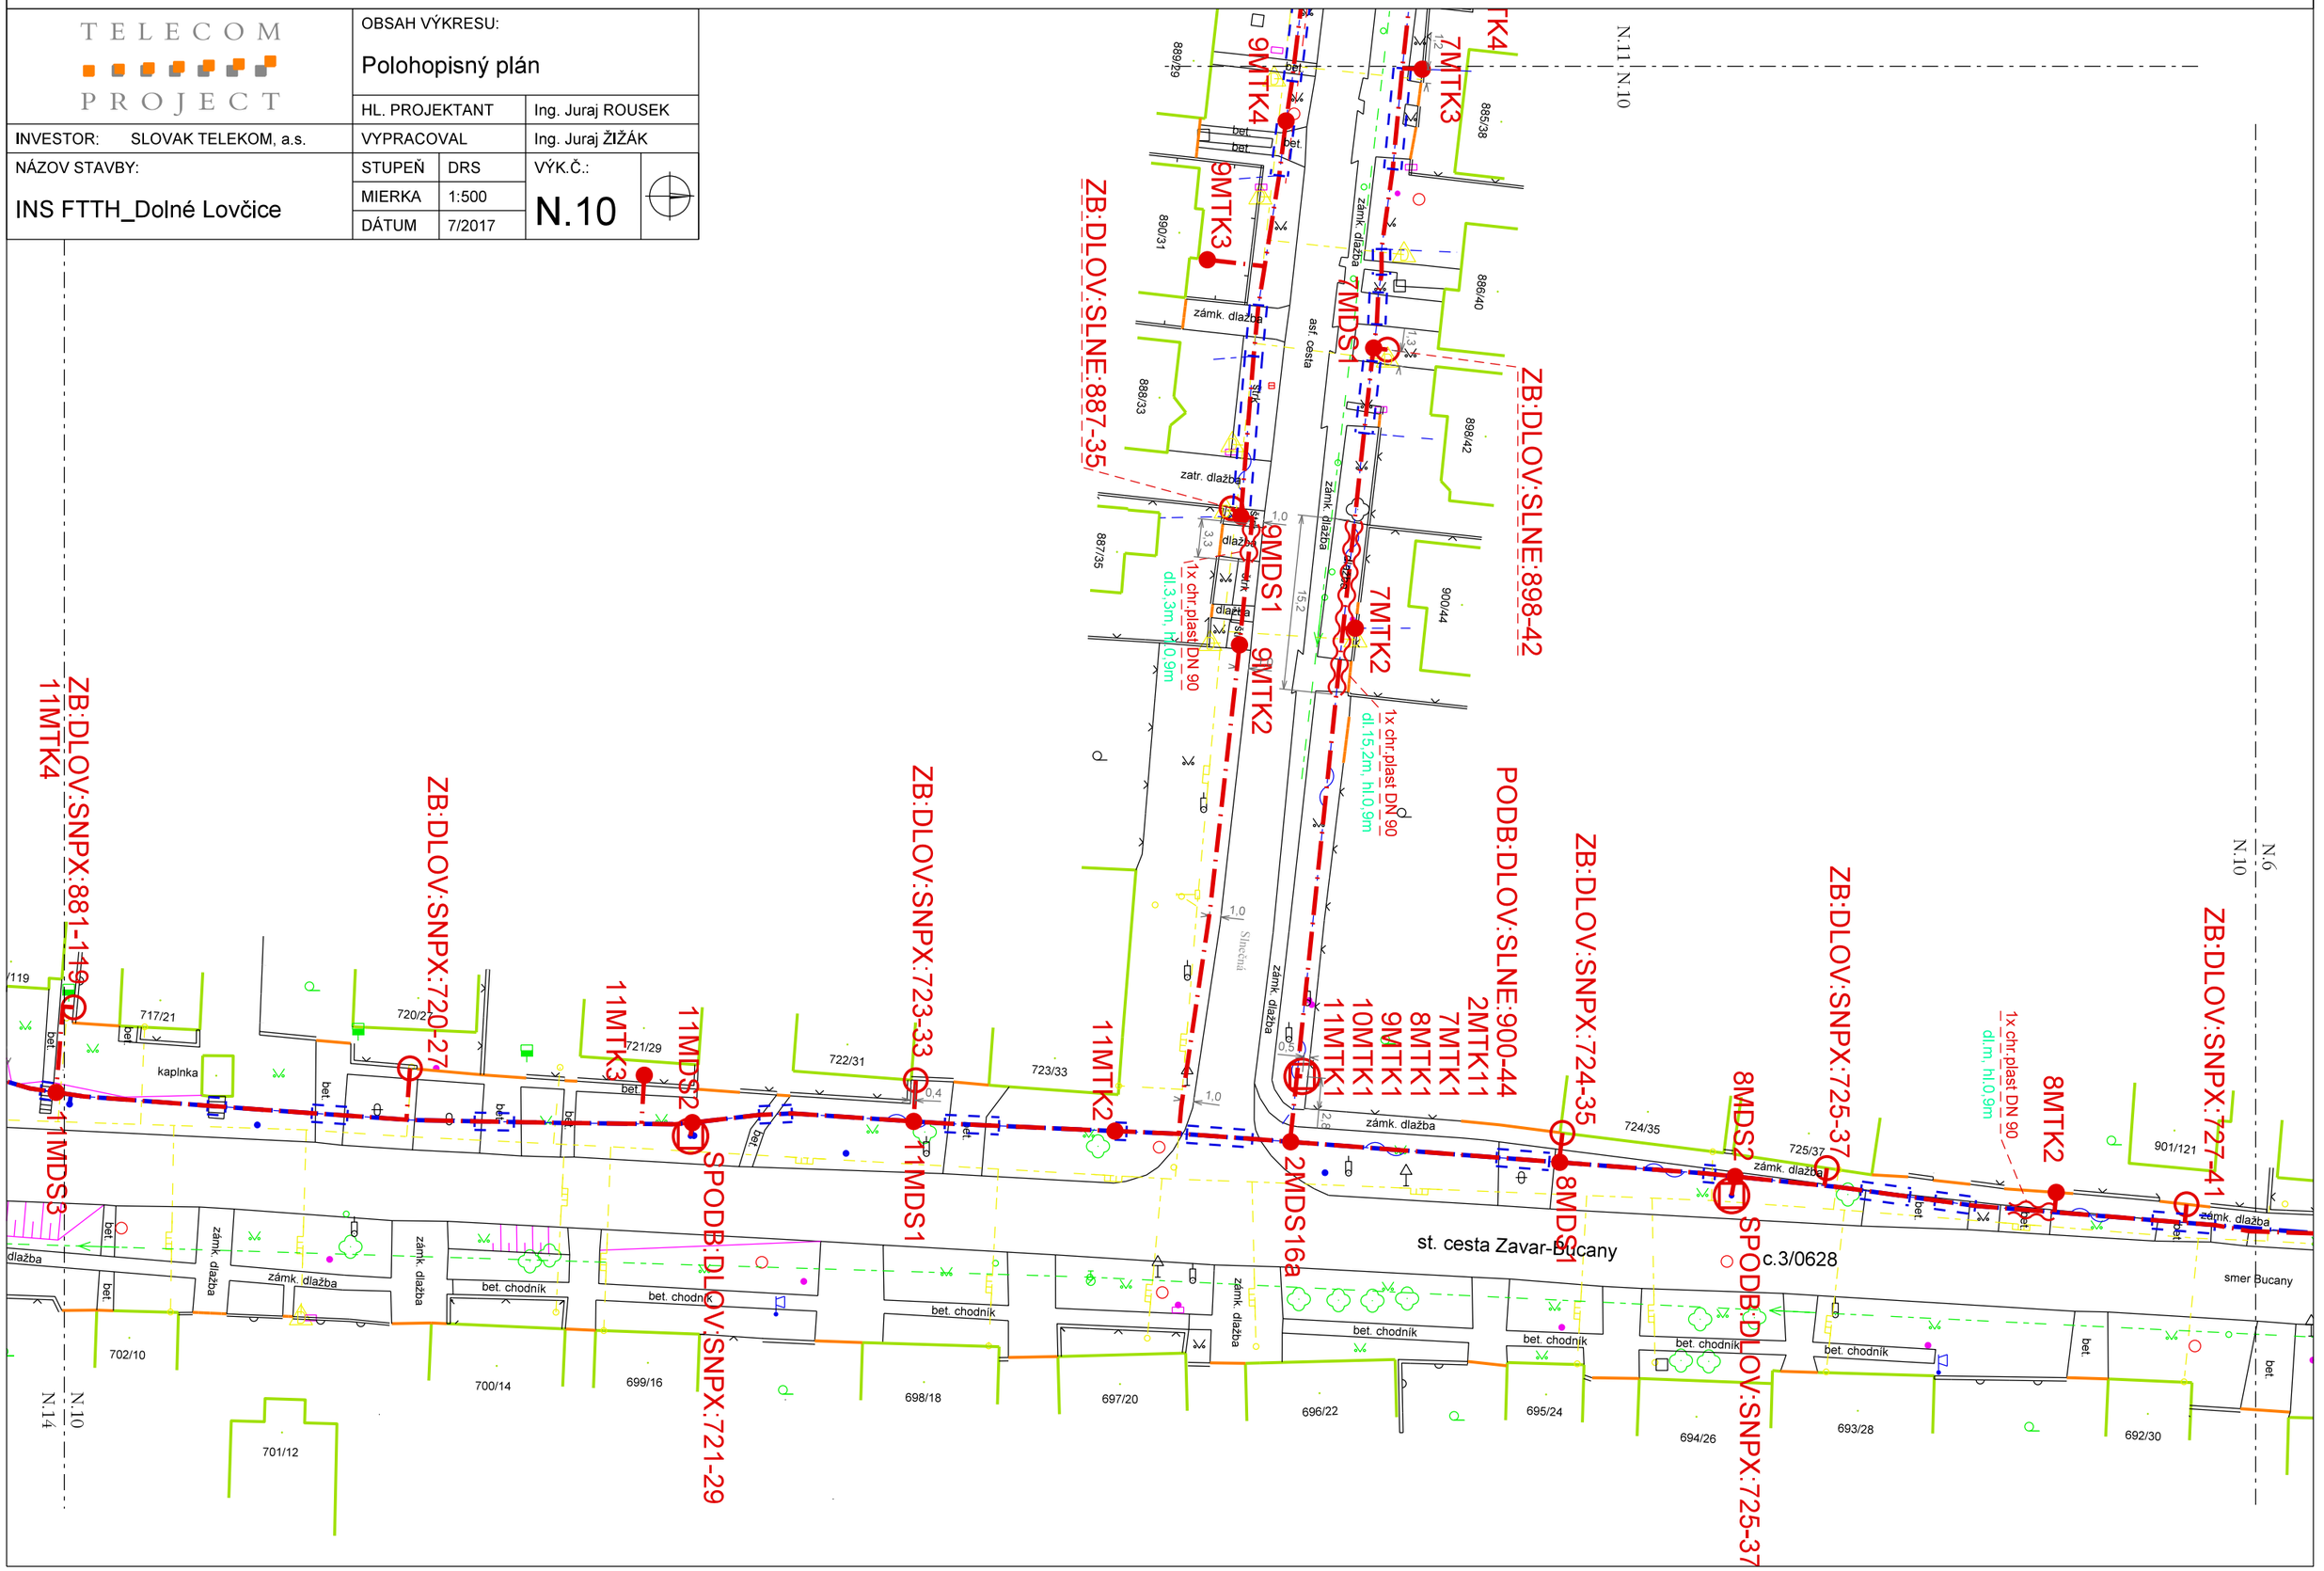


INS FTTH_Dolné Lovčice


N.11
M 1:500

TELECOM PROJECT


OBSAH VÝKRESU: Polohopisný plán

	HL. PROJEKTANT		Ing. Juraj ROUSEK
INVESTOR: SLOVAK TELEKOM, a.s.	VYPRACOVAL		Ing. Juraj ŽIŽÁK
NÁZOV STAVBY: INS FTTH_Dolné Lovčice	STUPEŇ	DRS	VÝK.Č.: N.11
	MIERKA	1:500	
	DÁTUM	7/2017	

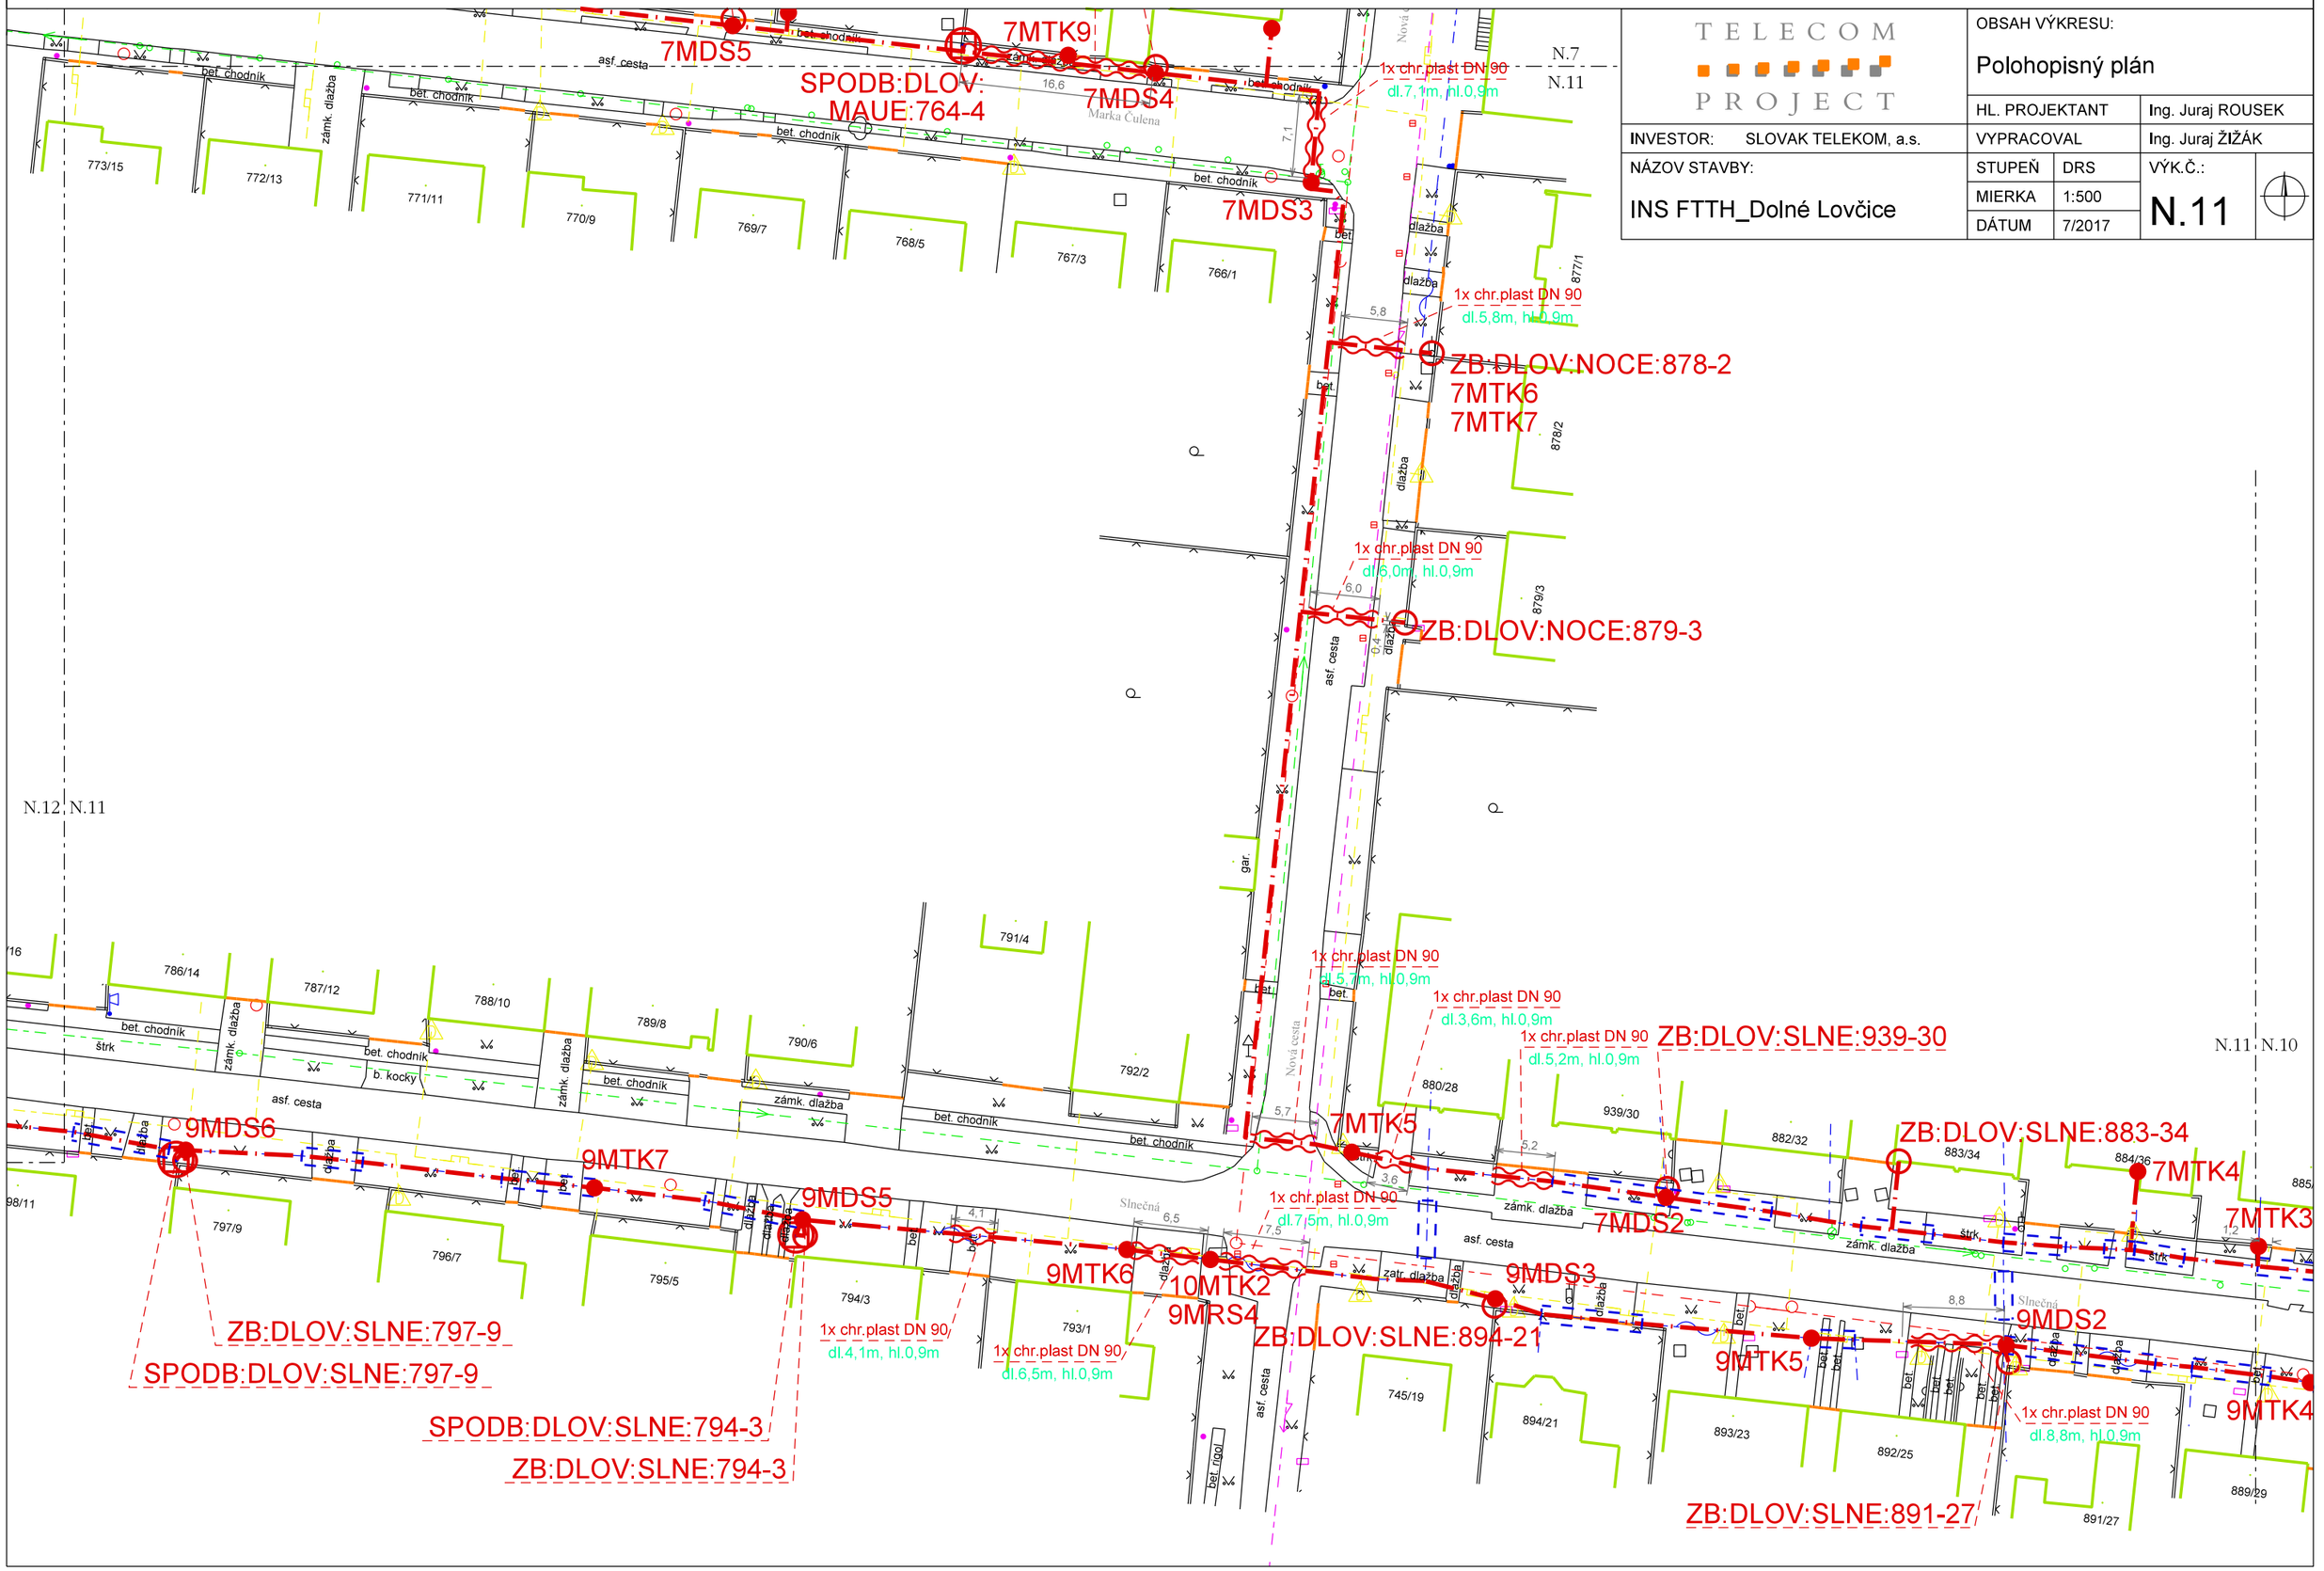

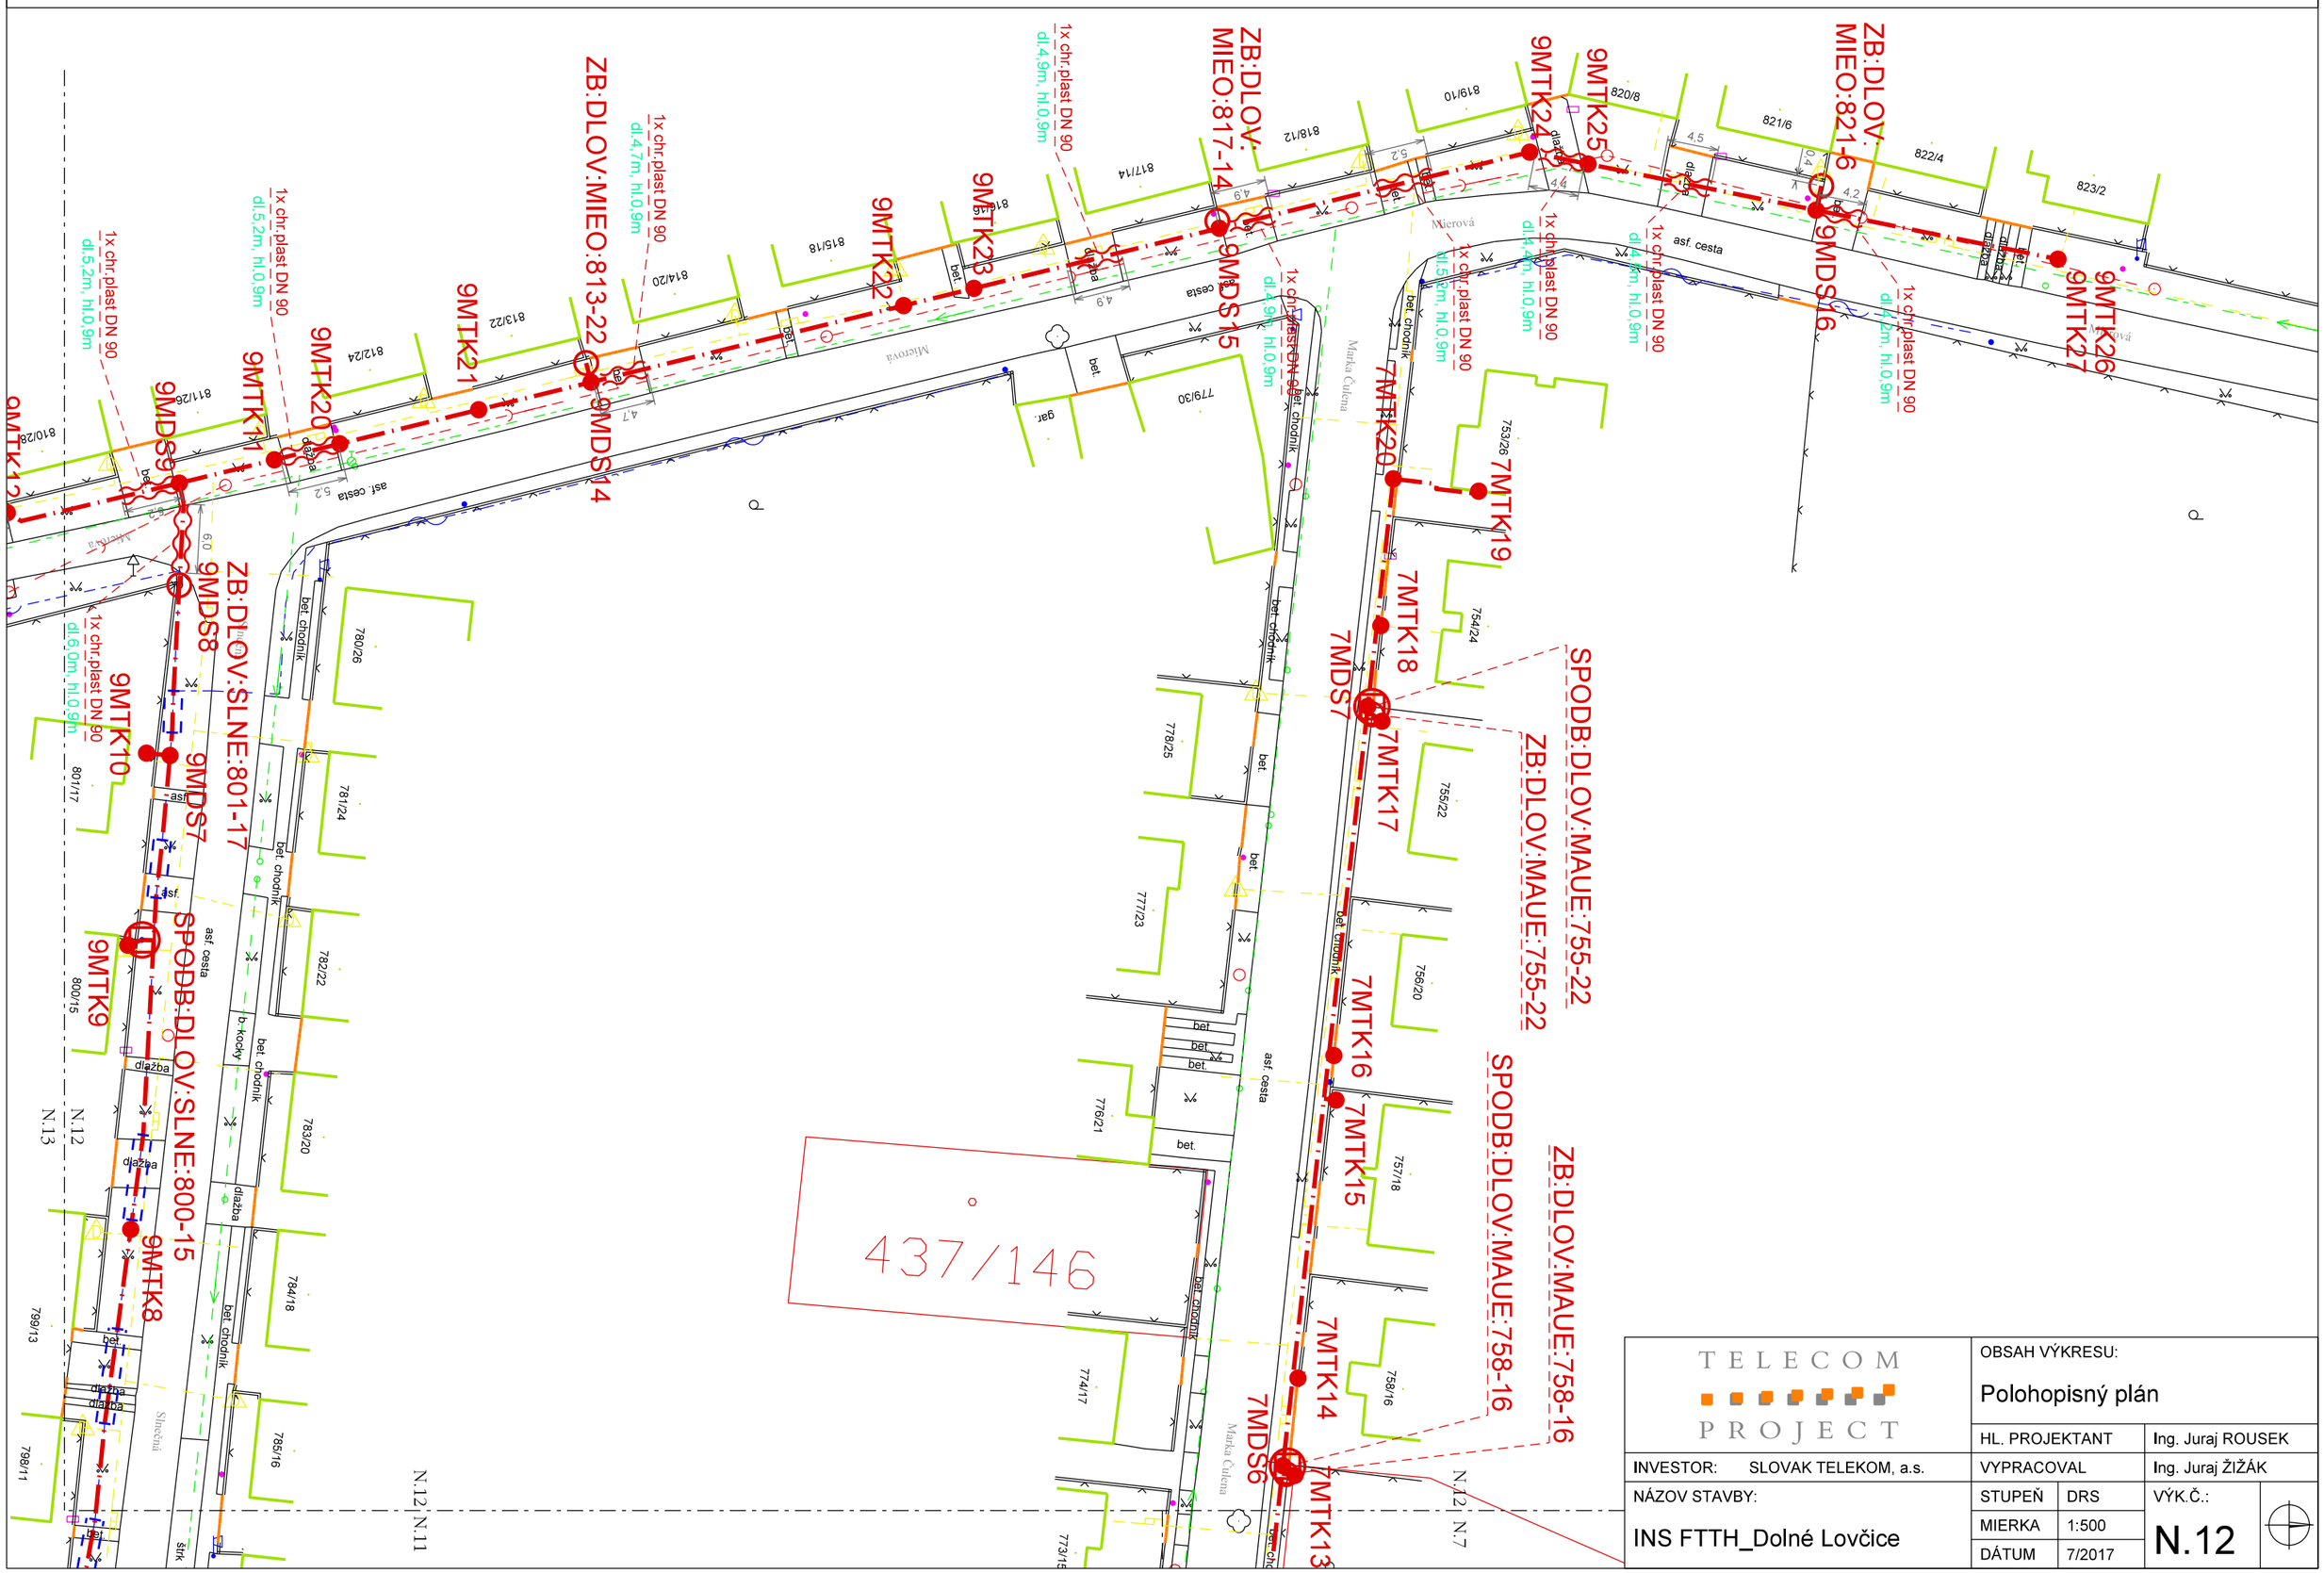

TELECOM PROJECT	OBSAH VÝKRESU: Polohopisný plán		
	HL. PROJEKTANT	Ing. Juraj ROUSEK	
INVESTOR: SLOVAK TELEKOM, a.s.	VYPRACOVAL	Ing. Juraj ŽIŽÁK	
NÁZOV STAVBY: INS FTTH_Dolné Lovčice	STUPEŇ	DRS	VÝK.Č.: N.12
	MIERKA	1:500	
	DÁTUM	7/2017	

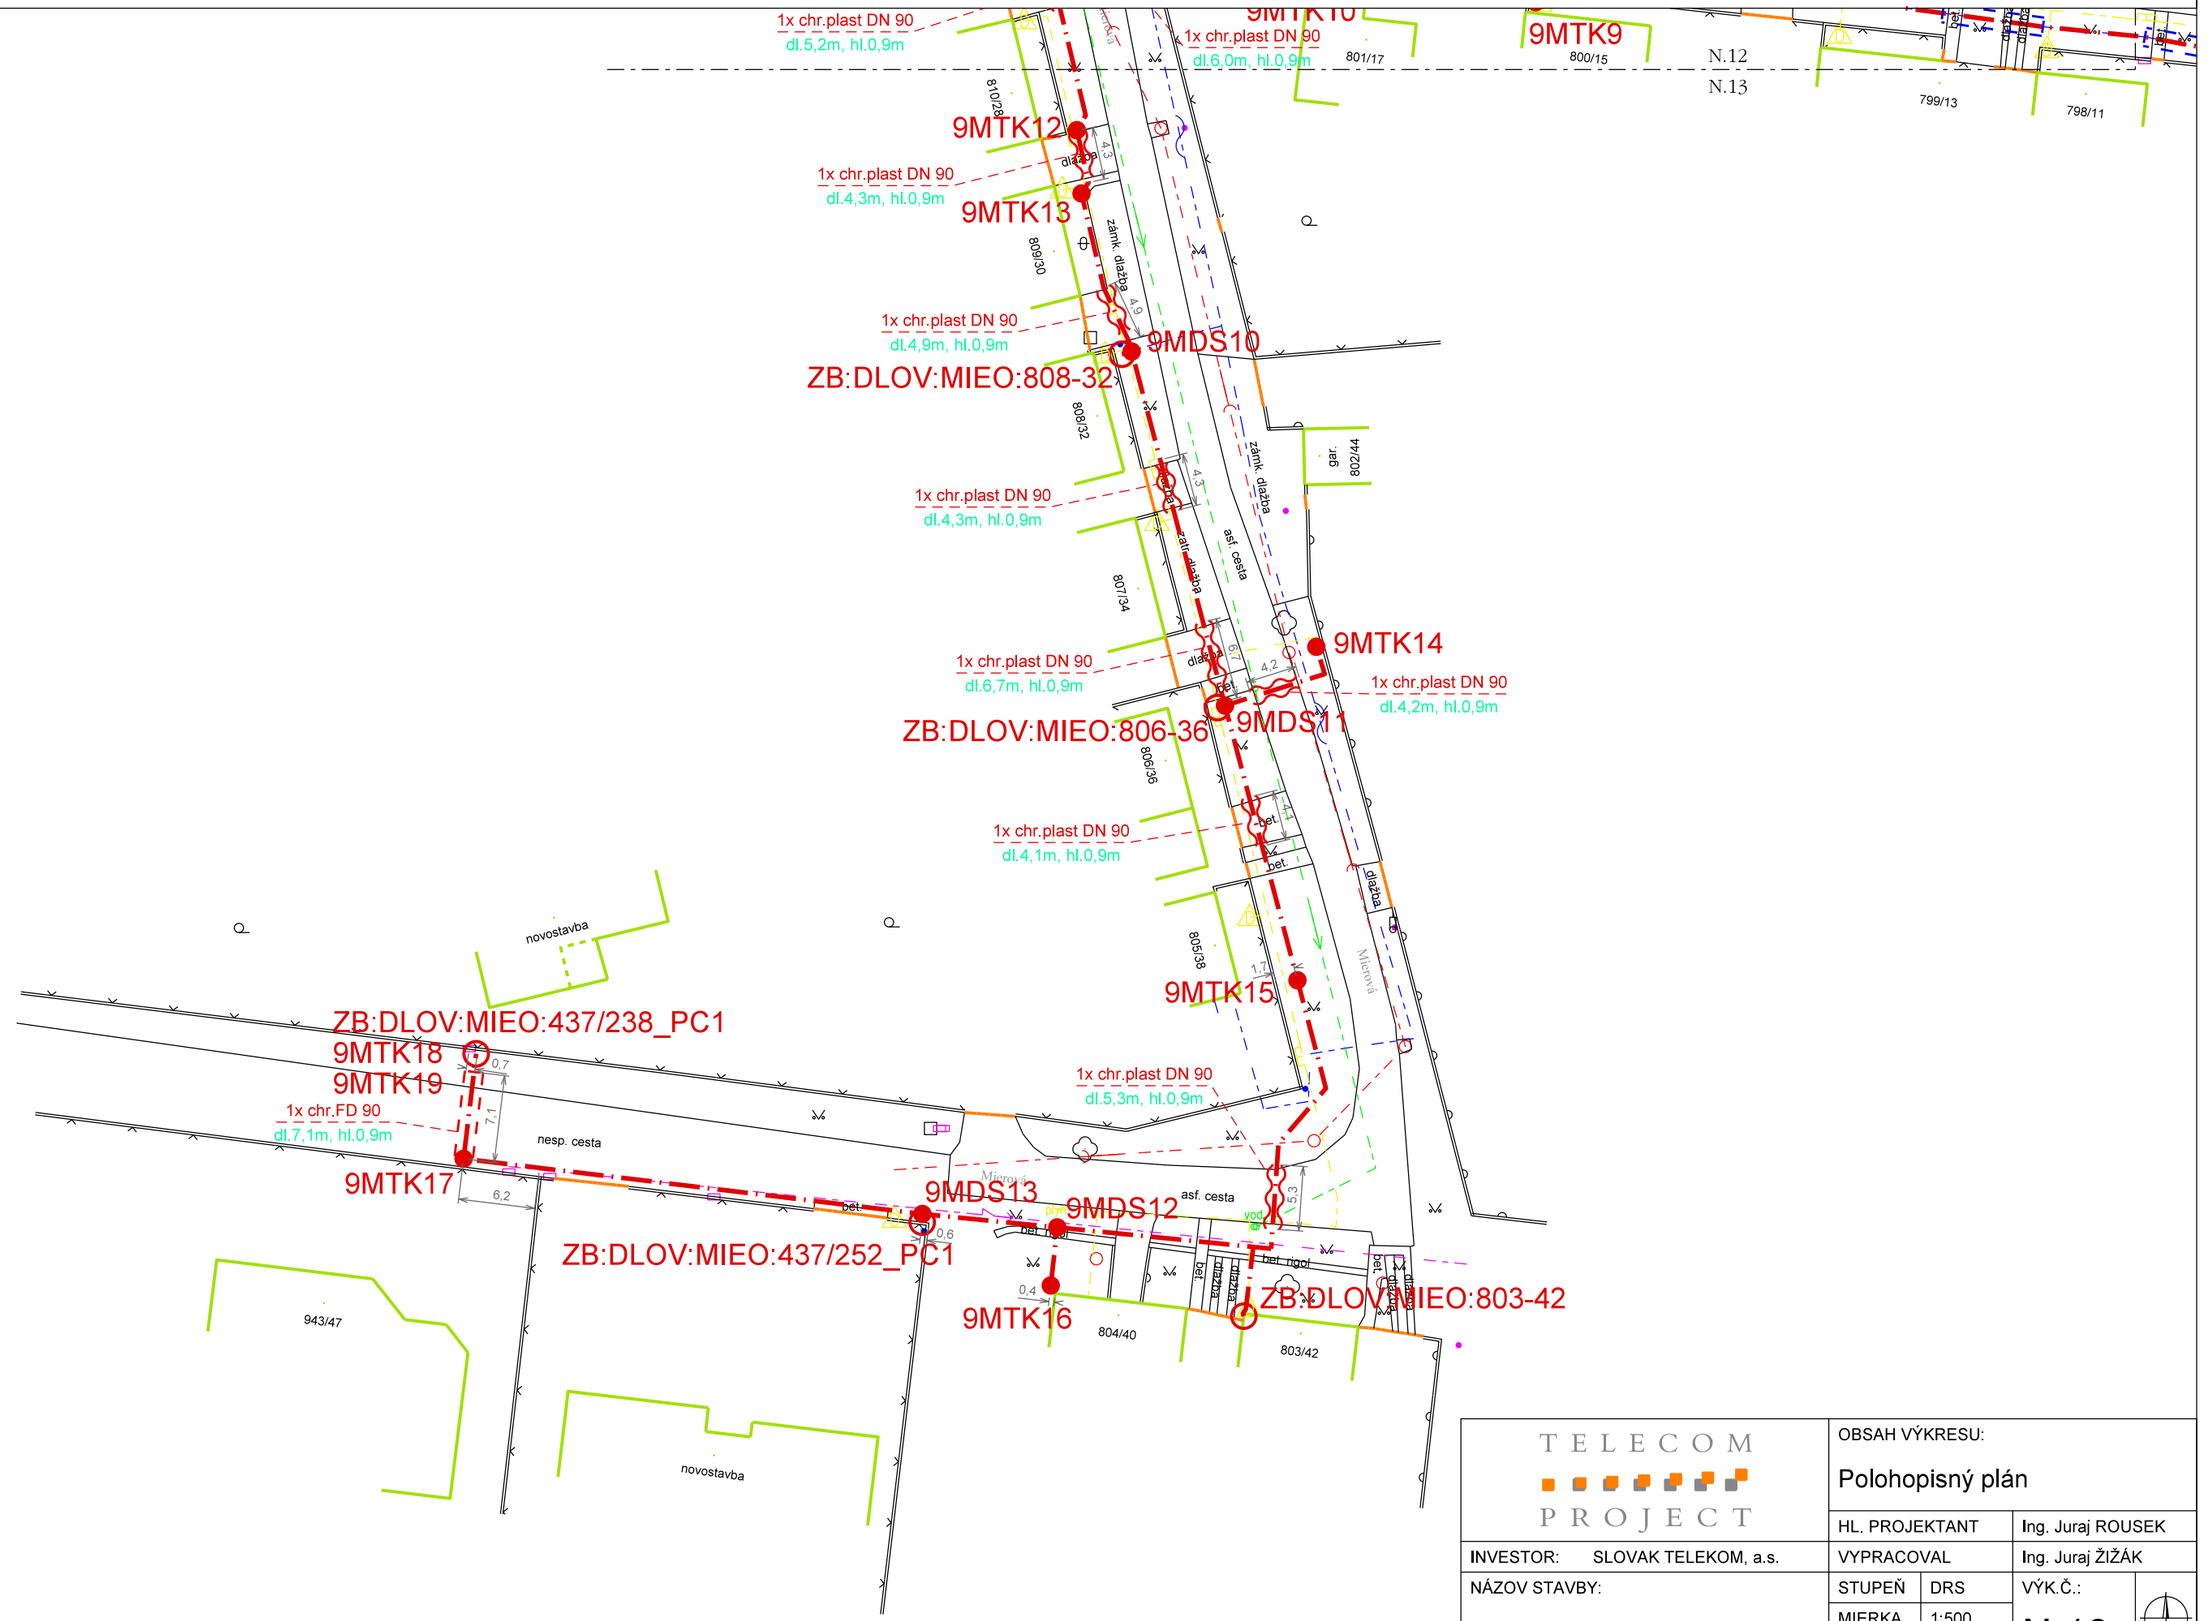


TELECOM PROJECT	OBSAH VÝKRESU: Polohopisný plán		
	HL. PROJEKTANT	Ing. Juraj ROUSEK	
INVESTOR: SLOVAK TELEKOM, a.s.	VYPRACOVAL	Ing. Juraj ŽIŽÁK	
NÁZOV STAVBY: INS FTTH_Dolné Lovčice	STUPEŇ	DRS	VÝK.Č.: N.13
	MIERKA	1:500	
	DÁTUM	7/2017	

INS FTTH_Dolné Lovčice

N.14
M 1:500

TELECOM PROJECT	OBSAH VÝKRESU: Polohopisný plán		
	HL. PROJEKTANT		Ing. Juraj ROUSEK
INVESTOR: SLOVAK TELEKOM, a.s.	VYPRACOVAL		Ing. Juraj ŽIŽÁK
NÁZOV STAVBY: INS FTTH_Dolné Lovčice	STUPEŇ	DRS	VÝK.Č.: N.14
	MIERKA	1:500	
	DÁTUM	7/2017	

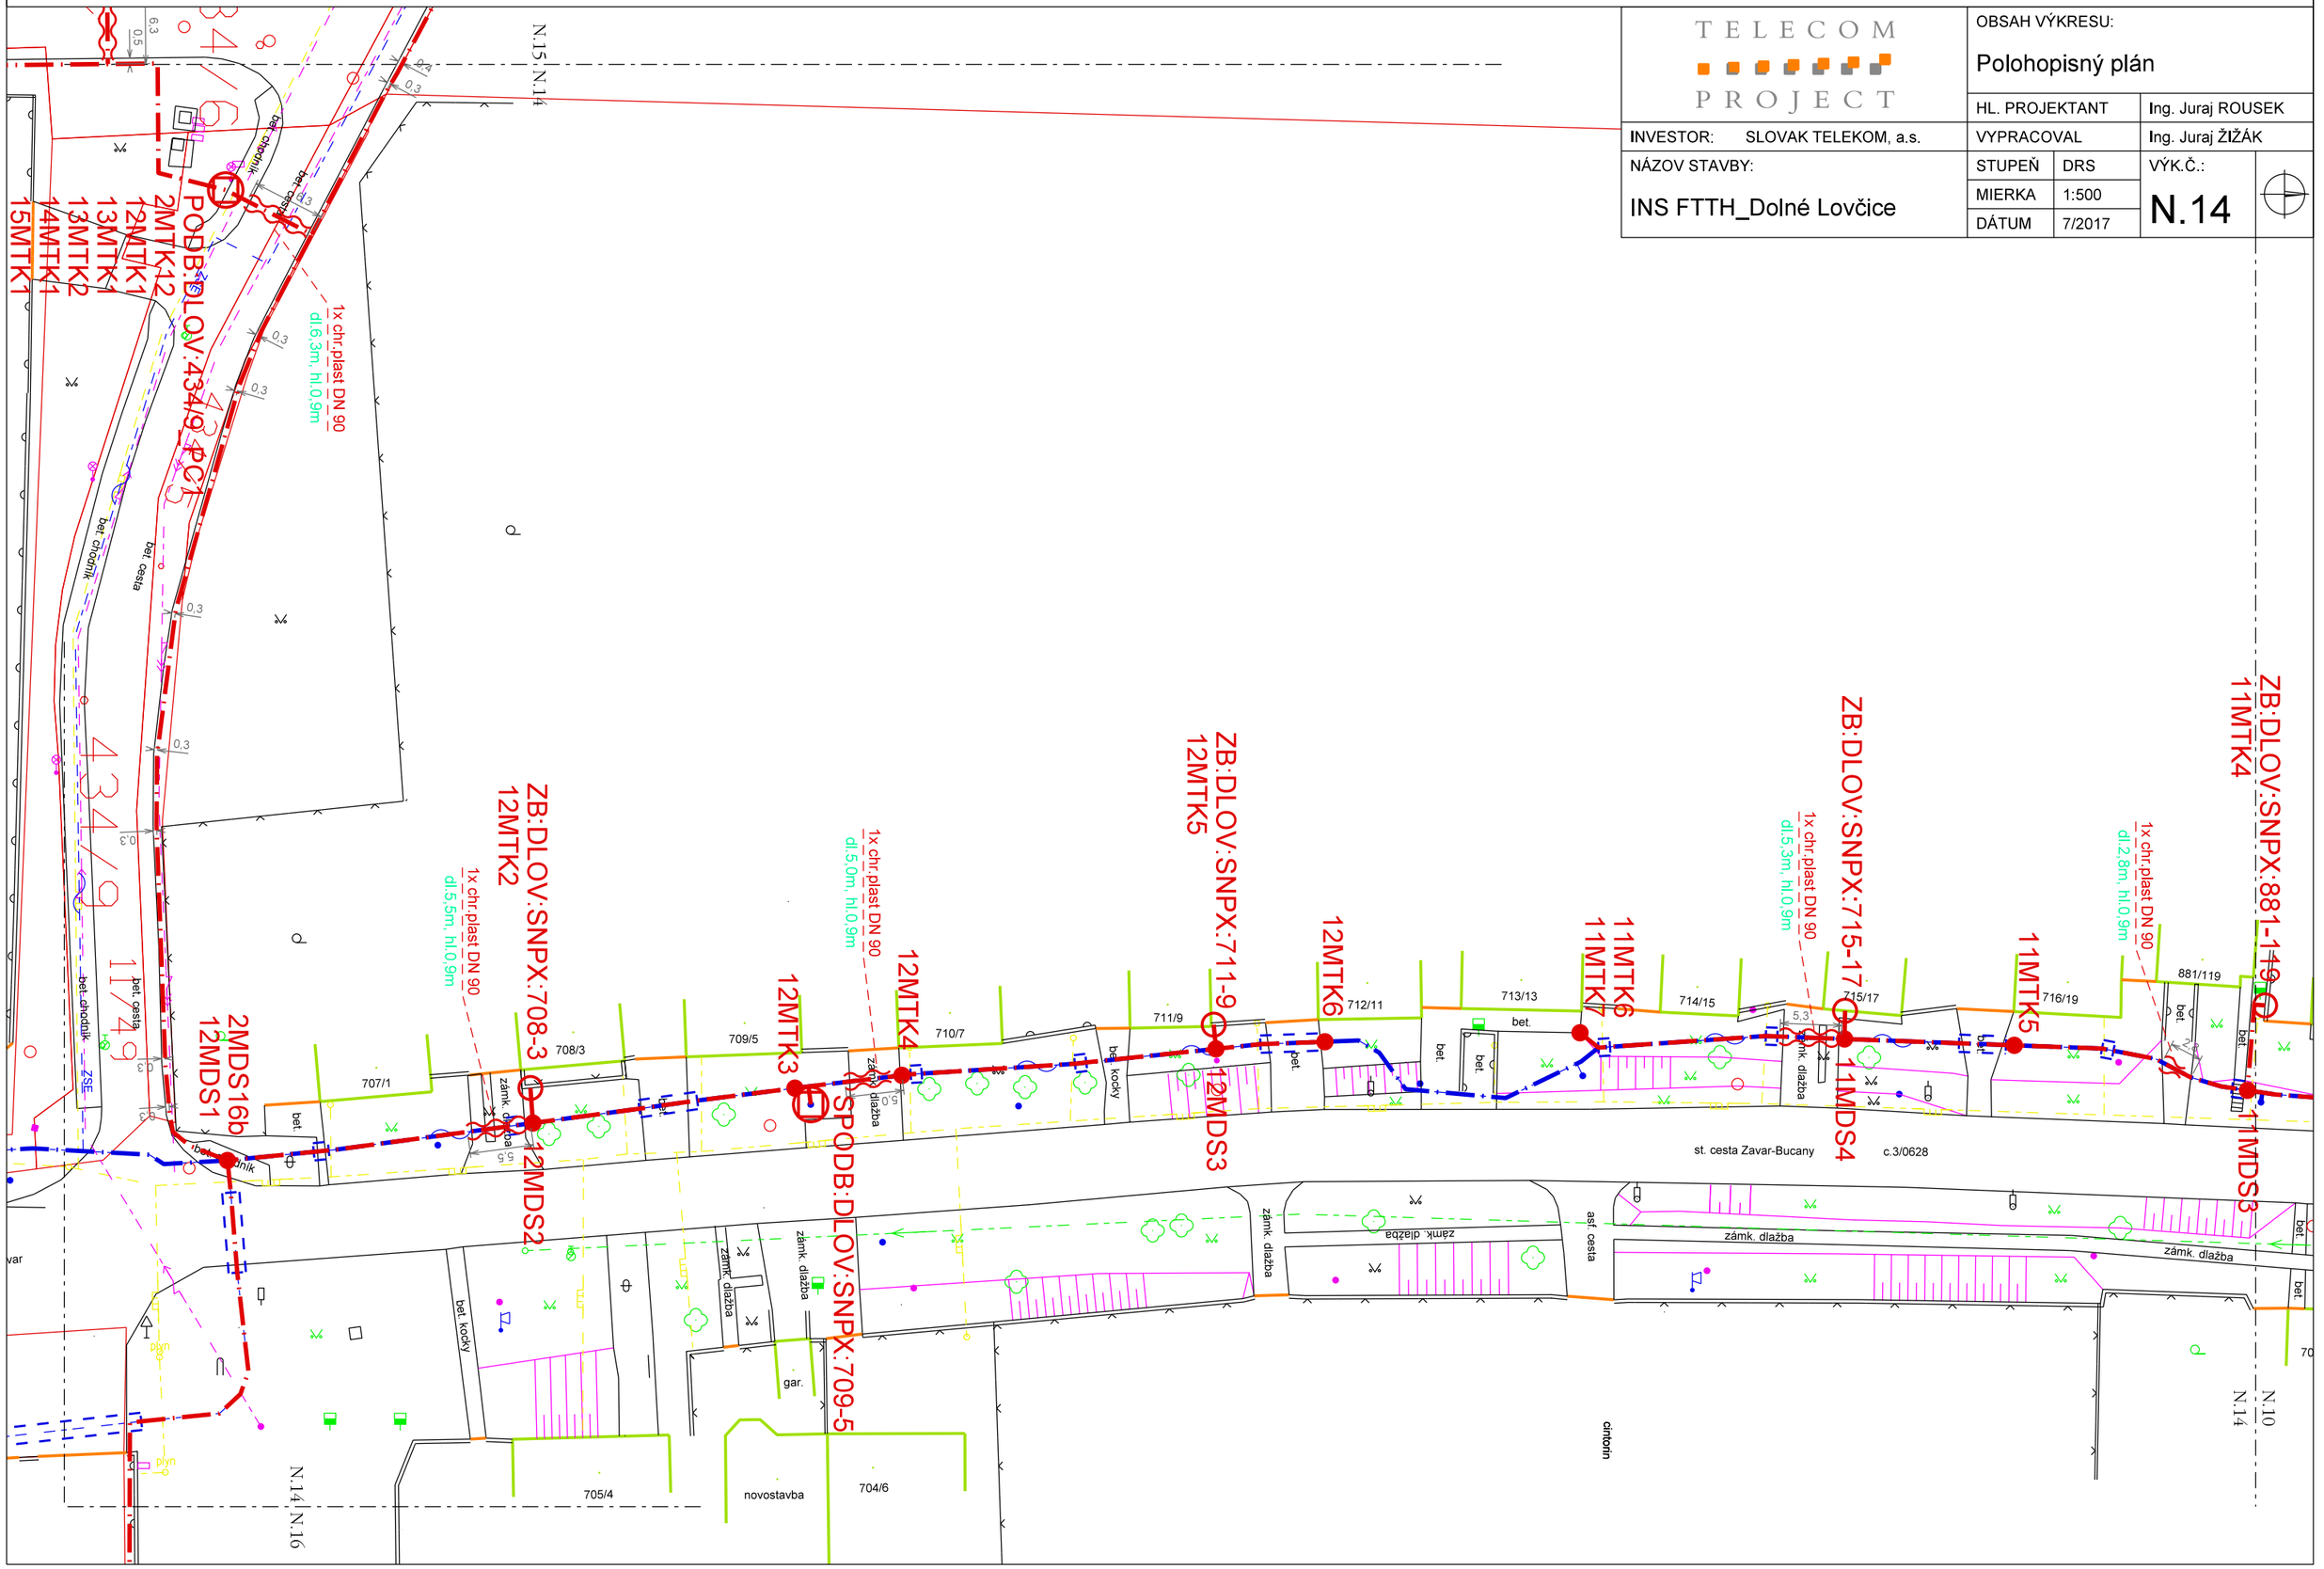

N.15
N.14
N.14
N.16
N.10
N.14
2MTK12
12MTK1
13MTK1
13MTK2
14MTK1
15MTK1
PODB:DLOV:4349/9 PC1
1x chr.plast DN 90
dl.6.3m, hl.0.9m
bet. chodník
bet. cesta
4349/9
11749
bet. cesta
bet. chodník
ZSE
plyn
plyn
bet.
bet.
bet. kocky
707/1
708/3
709/5
710/7
711/9
712/11
713/13
714/15
715/17
716/19
881/119
705/4
novostavba
704/6
gar.
bet.
bet.
bet

INS FTTH_Dolné Lovčice

N.15
M 1:500

TELECOM PROJECT

INVESTOR: SLOVAK TELEKOM, a.s.	OBSAH VÝKRESU: Polohopisný plán		
	HL. PROJEKTANT		Ing. Juraj ROUSEK
	VYPRACOVAL		Ing. Juraj ŽIŽÁK
NÁZOV STAVBY: INS FTTH_Dolné Lovčice	STUPEŇ	DRS	VÝK.Č.: N.15
	MIERKA	1:500	
	DÁTUM	7/2017	

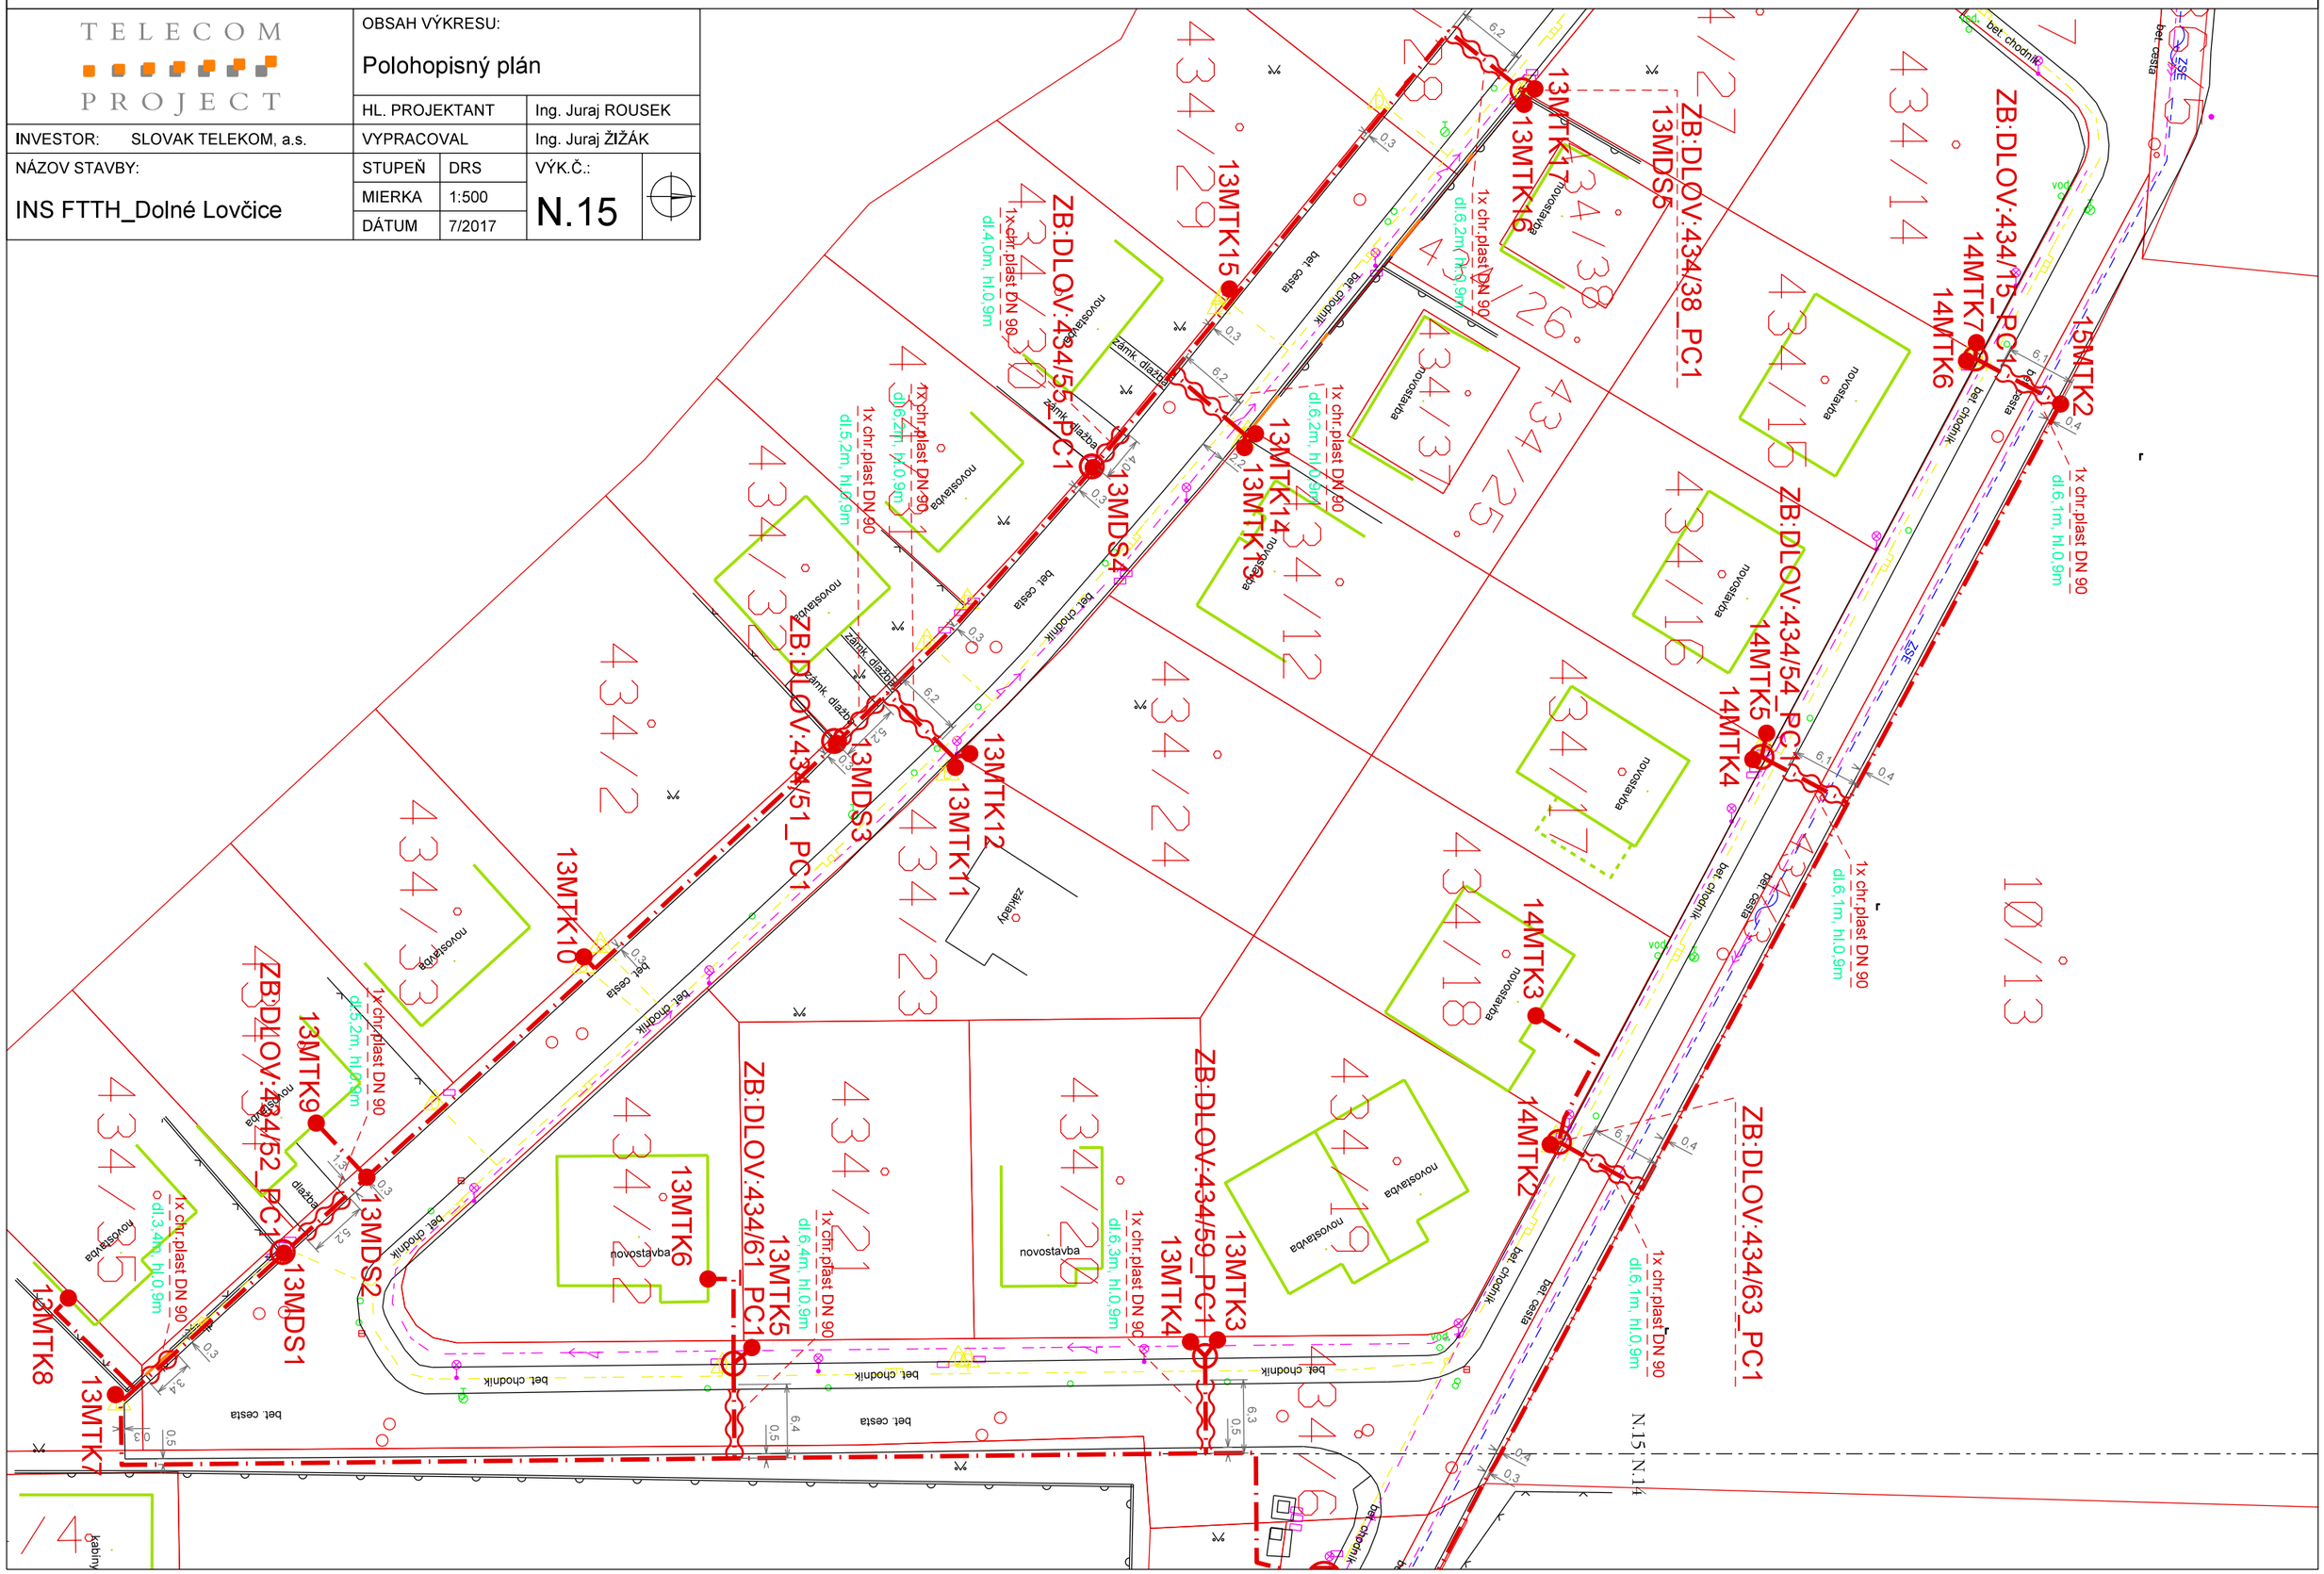

INS FTTH_Dolné Lovčice

N.16
M 1:500

TELECOM PROJECT	OBSAH VÝKRESU: Polohopisný plán		
	HL. PROJEKTANT		Ing. Juraj ROUSEK
INVESTOR: SLOVAK TELEKOM, a.s.	VYPRACOVAL		Ing. Juraj ŽIŽÁK
NÁZOV STAVBY: INS FTTH_Dolné Lovčice	STUPEŇ	DRS	VÝK.Č.: N.16
	MIERKA	1:500	
	DÁTUM	7/2017	

ZB:DLOV:SNPX:708-3
12MTK2
12MDS2
1x chr.plast DN 90
dl.5,5m, hl.0,9m
2MDS16b
12MDS1
12MDS4
1x chr.plast DN 90
dl.8,2m, hl.0,9m
1x chr.plast DN 90
dl.4,7m, hl.0,9m
ZB:DLOV:SNPX:260/2_PC1
1x chr.plast DN 90
dl.8,0m, hl.0,9m
ZB:DLOV:SNPX:260/4_PC1
2MRS15
N.14 N.16
zámk. dlažba
bet.
bet. kocky
bet. cesta
bet. chodník
ZSE
plyn
parkovisko
garaže
smer Zavar
709/5
708/3
707/1
705/4
260/2
260/1
260/3
260/4
260/5
260/42
260/43
434/9
1174/9
8,2
4,7
8,0
5,5
0,3
0,5