


# ÚZEMNÝ PLÁN OBCE DOLNÉ LOVČICE

RS 1 - 2 560 m<sup>3</sup>/h  
2,5 MPa / 100 kPa

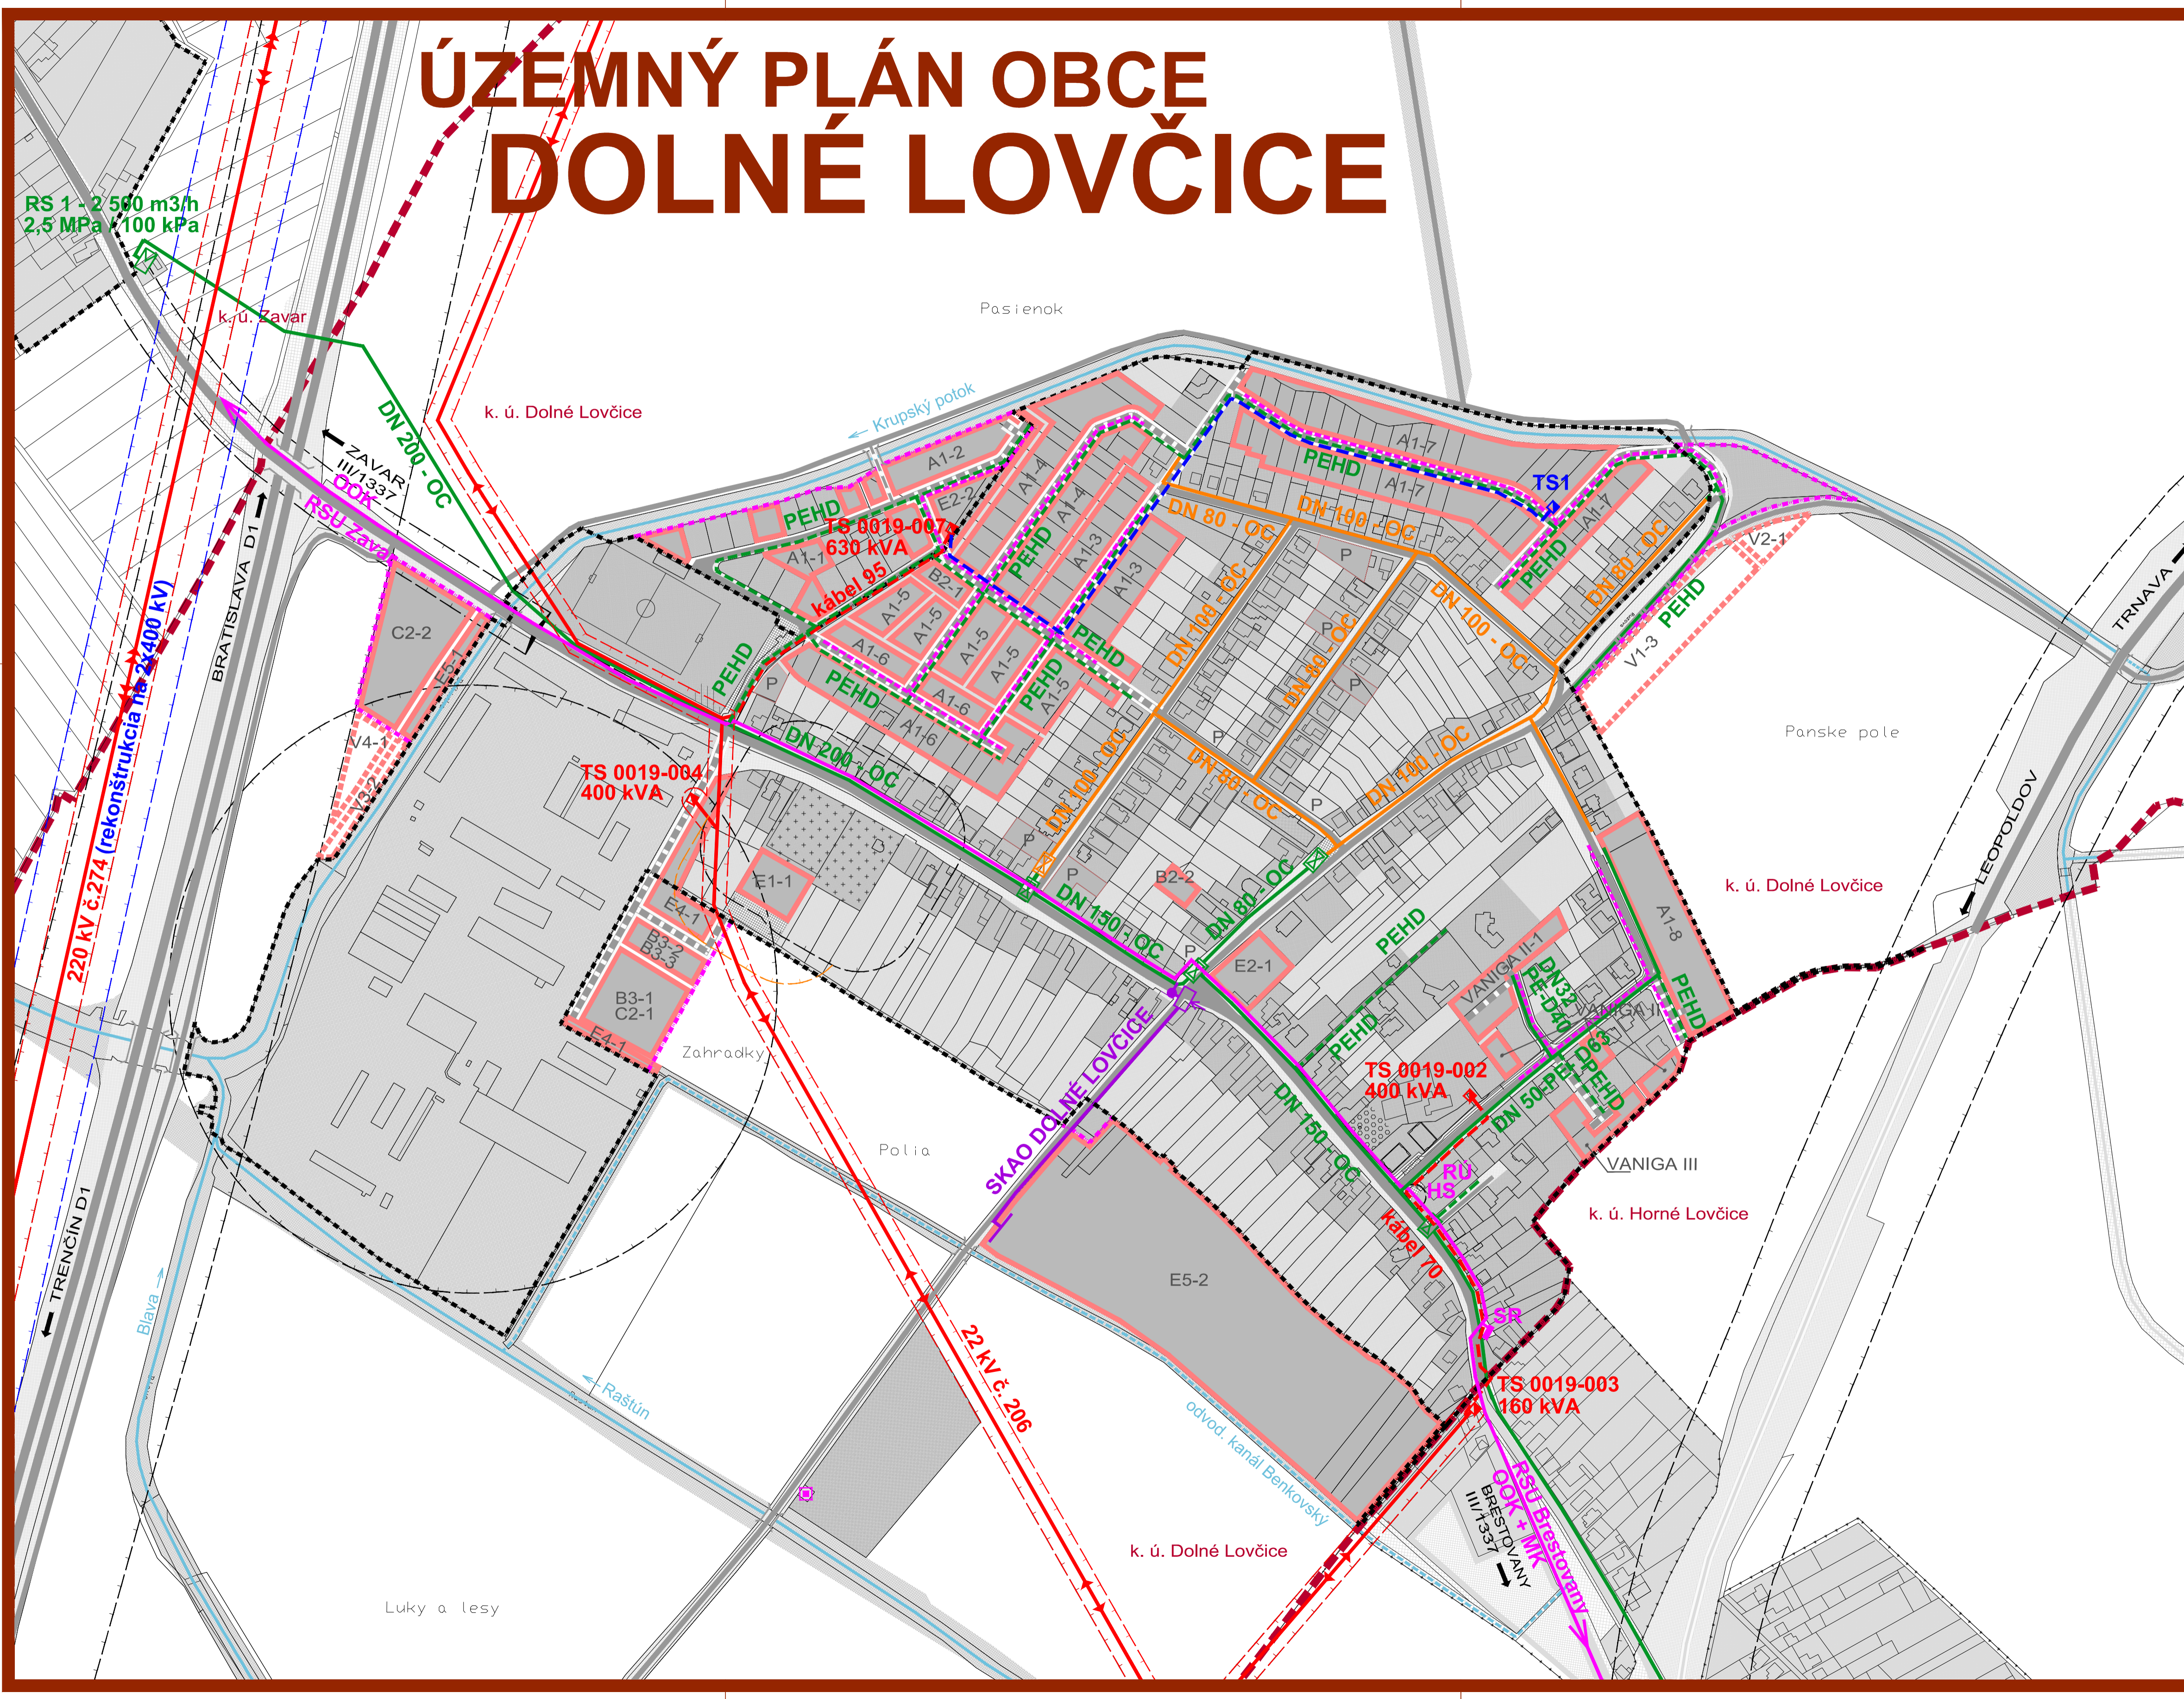


## LEGENDA :

STAV	NÁVRH	VÝHLAD	
			HRANICA KATASTRÁLNEHO ÚZEMIA
			HRANICA ZASTAVANÉHO ÚZEMIA K 1.1.1990
			HRANICA ZASTAVANÉHO ÚZEMIA
			FUNKČNÉ PLOCHY
			PRIELUKA (VOLNÝ POZEMOK MEDZI RD URČENÝ NA ZÁSTAVBU)
			PLOCHY SÚKROMNEJ A VEREJNEJ ZELENÉ
			VZDUŠNÉ VEDENIE ELEKTRICKEJ ENERGIE - 220 KV
			VZDUŠNÉ VEDENIE ELEKTRICKEJ ENERGIE - 22 KV
			KÁBLOVÉ VEDENIE ELEKTRICKEJ ENERGIE - 22 KV
			TRANSFORMAČNÁ STANICA 220/42 KV
			HRANICA OCHRANNÉHO PÁSMA VZDUŠNÉHO VEDENIA EL. ENERGIE
			HRANICE OCHRANNÝCH PÁSIEŤ (OSTATNÝCH)
			STL PLYNOVOD
			NTL PLYNOVOD
			KÁBEL PKO (ZARIADENIE KATÓDOVEJ OCHRANY)
			OBĽASTNÝ OPTICKÝ KÁBEL
			ROZHĽASOVÁ ÚSTREDŇA
			HLAVNÁ STANICA KTR
			SIETOVÝ ROZVÁDZAČ
			NAVROVANÁ OPTICKÁ SIĚŤ
			VYKRVÁČ MOBILNEJ SIETE

OBEC **DOLNÉ LOVČICE**  
 SCHVAĽOVACIA DOLOŽKA :  
 ÚZEMNÝ PLÁN OBCE **DOLNÉ LOVČICE**  
 BOL SCHVAĽENÝ V OBEČNOM ZASTUPITEĽSTVE  
 DŇA 07.09.2018 UZN. Č. 29/2018 A JEHO ZÁVÄZNÁ  
 ČASŤ BOLA VYHLÁSENÁ VZN. Č. 1/2018  
 OPRÁVNENÁ OSOBA : FRANTIŠEK JURIS  
 PODPIS :

PEČIATKA :

ČISTOPIS  
**ÚZEMNÝ PLÁN OBCE  
 DOLNÉ LOVČICE**

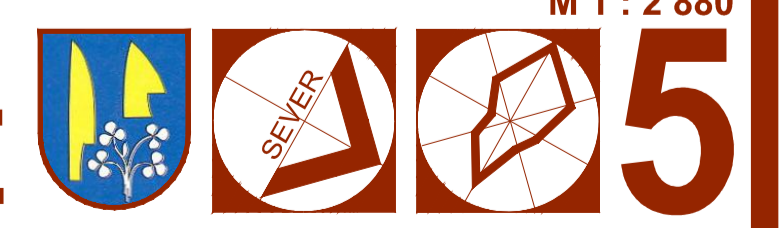

VÝKRES RIEŠENIA VEREJNÉHO  
 TECHNICKÉHO VYBAVENIA  
 ENERGETIKA A EKS

OBJEDNÁVATEĽ: OBEC DOLNÉ LOVČICE  
 HL. RIEŠITEL: ING. ARCH. EVA KRUPOVÁ  
 VYPRACOVAL: ING J. ŠPRINKA, M. NOMLNER, ING. J. KÖPPL  
 SPRACOVANÉ: AUGUST, 2018

M 1 : 2 880